


PLANTA PRIMERA

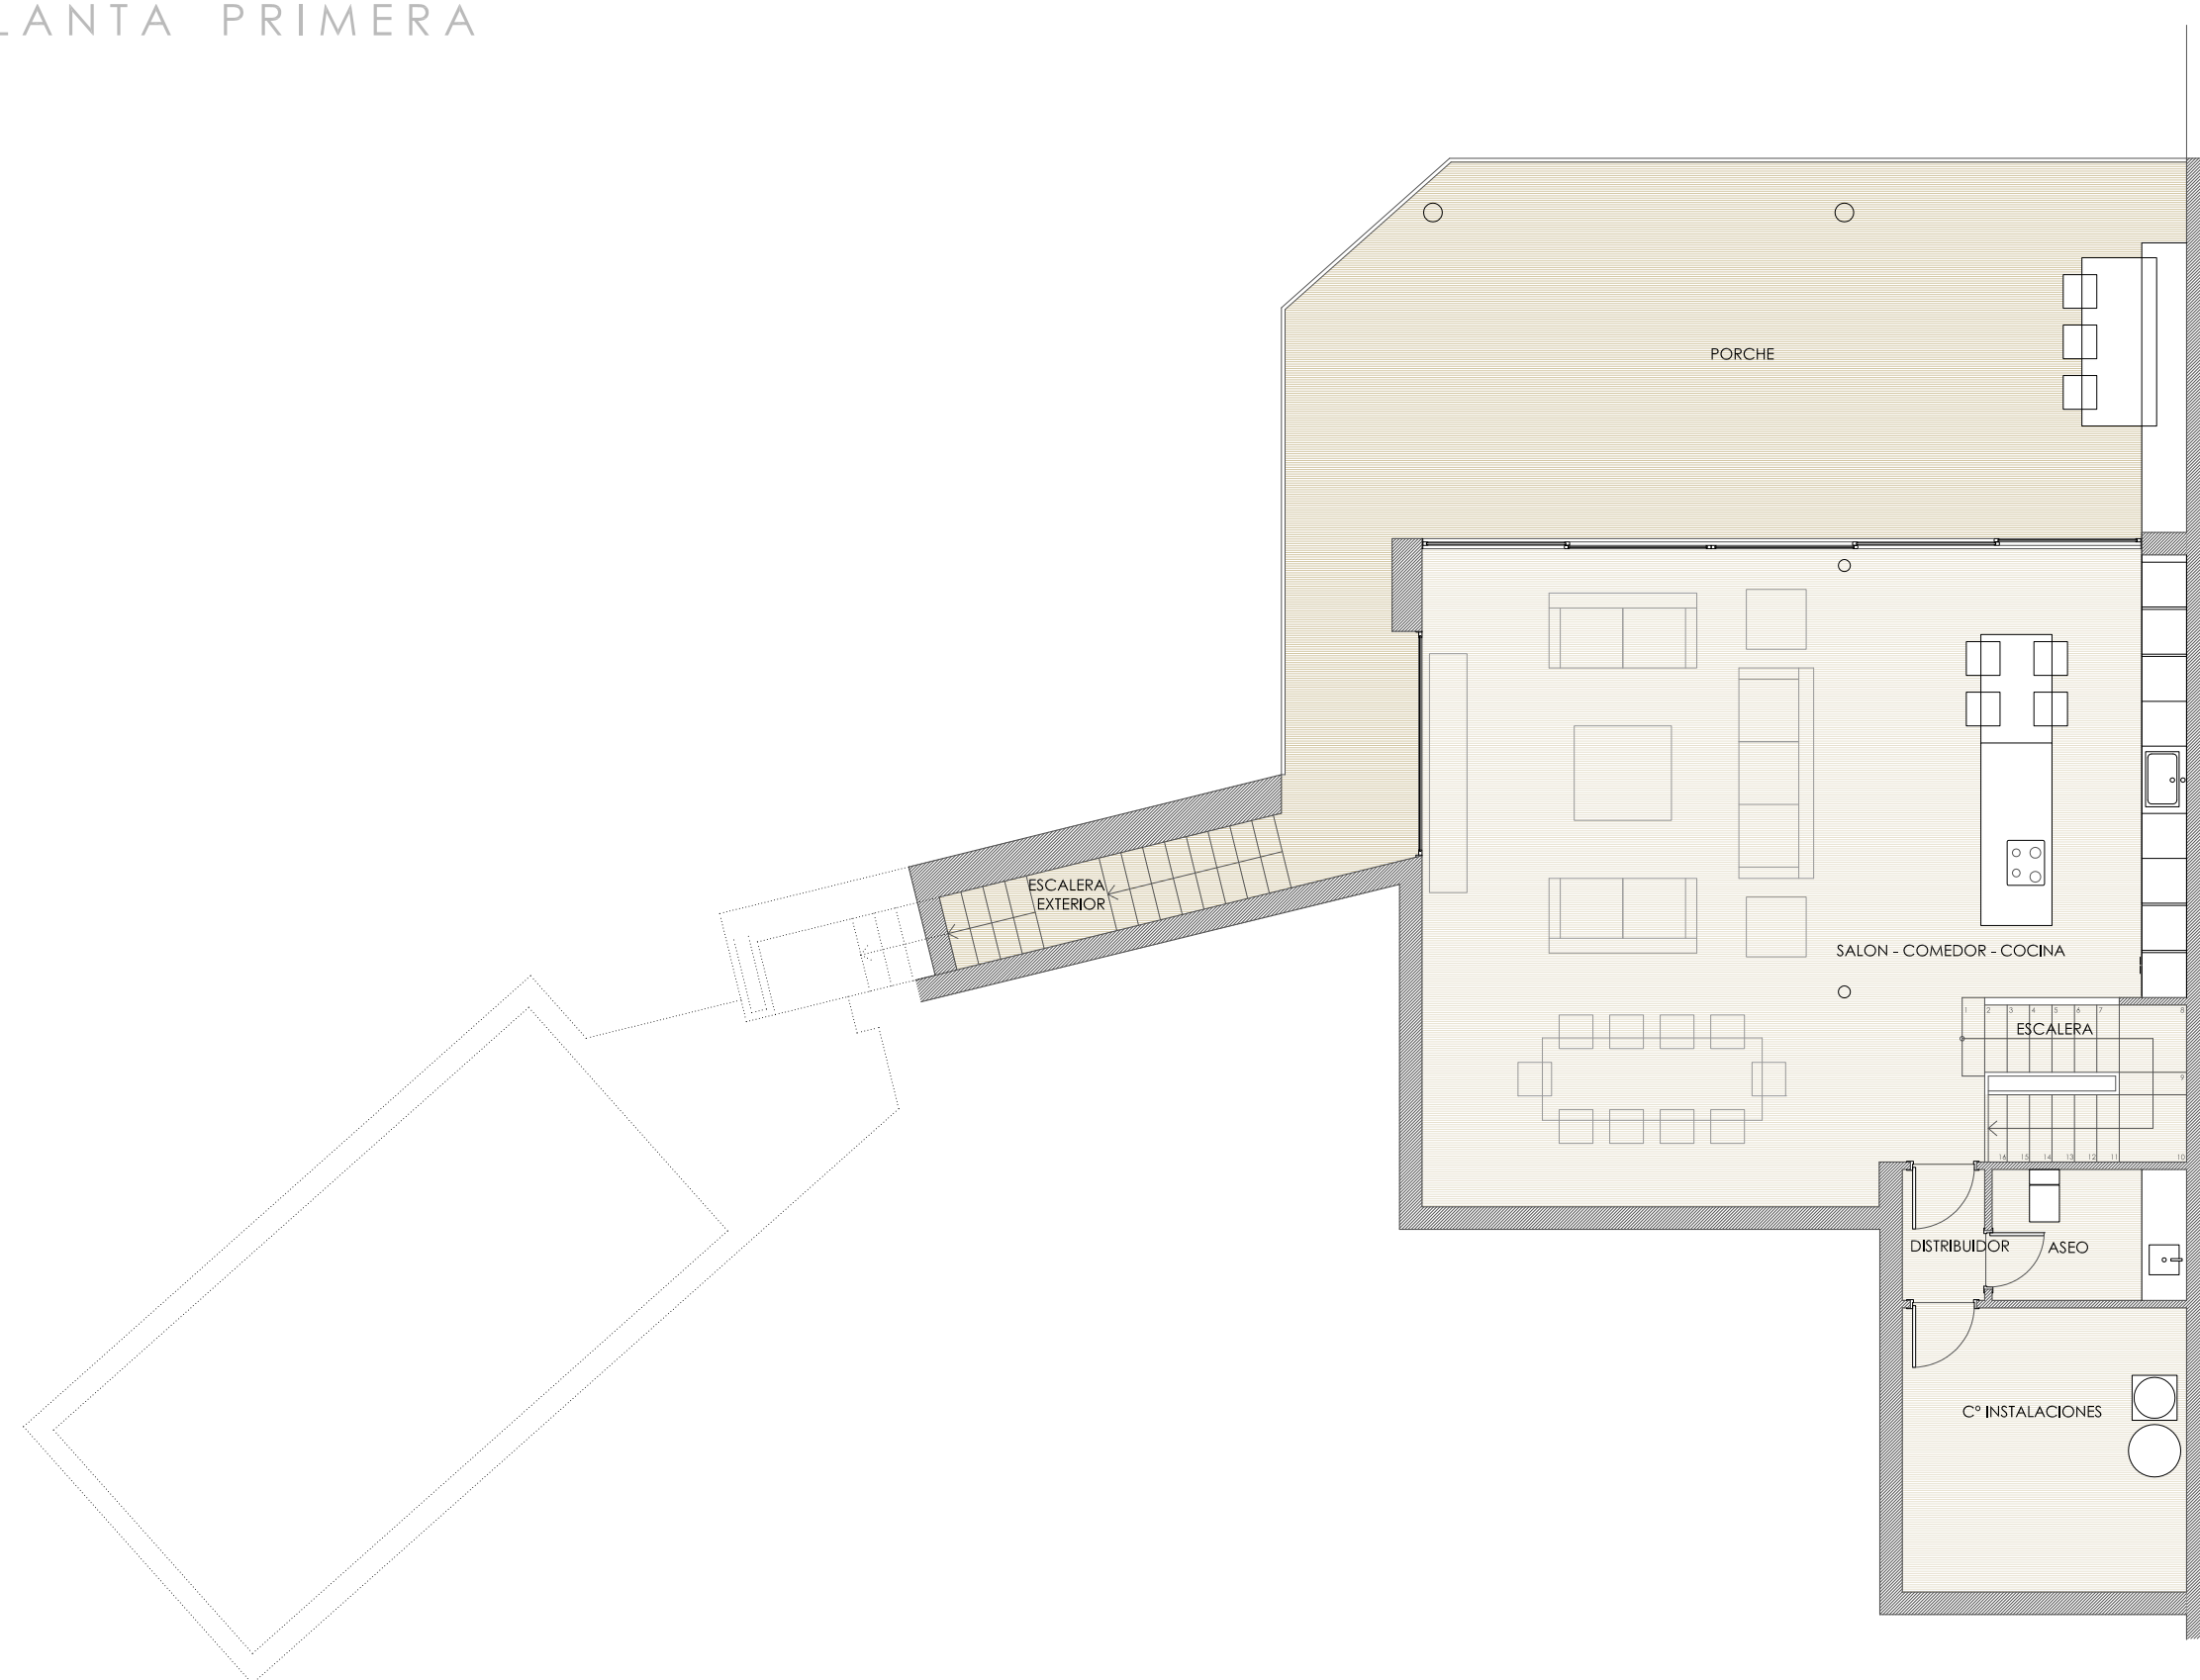

PLANTA BAJA

**LAS VILLAS DE LA FLORESTA  
DEL MAR - VILLA 1**

SUPERFICIE PARCELA:	881,42 m <sup>2</sup>
M <sup>2</sup> CONSTRUIDOS INTERIORES:	261,54 m <sup>2</sup>
SUPERFICIES CONST. EXT. CUBIERTAS:	108,80 m <sup>2</sup>
TERRAZAS EXTERIORES DESCUBIERTAS:	16,31 m <sup>2</sup>