


	SUP. UTIL
Hall	5,81
Pasillo	5,24
Cocina	13,85
Salón	32,87
Dormitorio principal	17,70
Dormitorio 2	13,23
Dormitorio 3	9,45
Dormitorio 4	13,17
Baño principal	5,68
Baño 2	4,35
Coladuría	2,98

<b>TOTAL UTIL INTERIOR</b>	<b>124,33</b>
<b>SUP. CONSTRUIDA. CERRADA+ 50% terrazas cubiertas</b>	<b>141,16</b>
<b>SUP. CONSTRUIDA CERRADA + 50% terrazas cubiertas + ZZ CC</b>	<b>172,48</b>
Superficie Jardín	172,62
Superficie Terrazas pavimentada	10,85

Los presentes planos, documentos, imágenes y superficies carecen de carácter contractual y son un avance del proyecto a desarrollar posteriormente. Por todo ello están sujetos a posibles modificaciones derivadas de la incorporación y ajuste de instalaciones, del conocimiento exacto de la topografía del terreno, de la estructura, del cumplimiento obligado de la normativa y ordenanzas o a criterio de los arquitectos redactores del proyecto. El mobiliario y la decoración representada en los planos no está incluido en el proyecto.

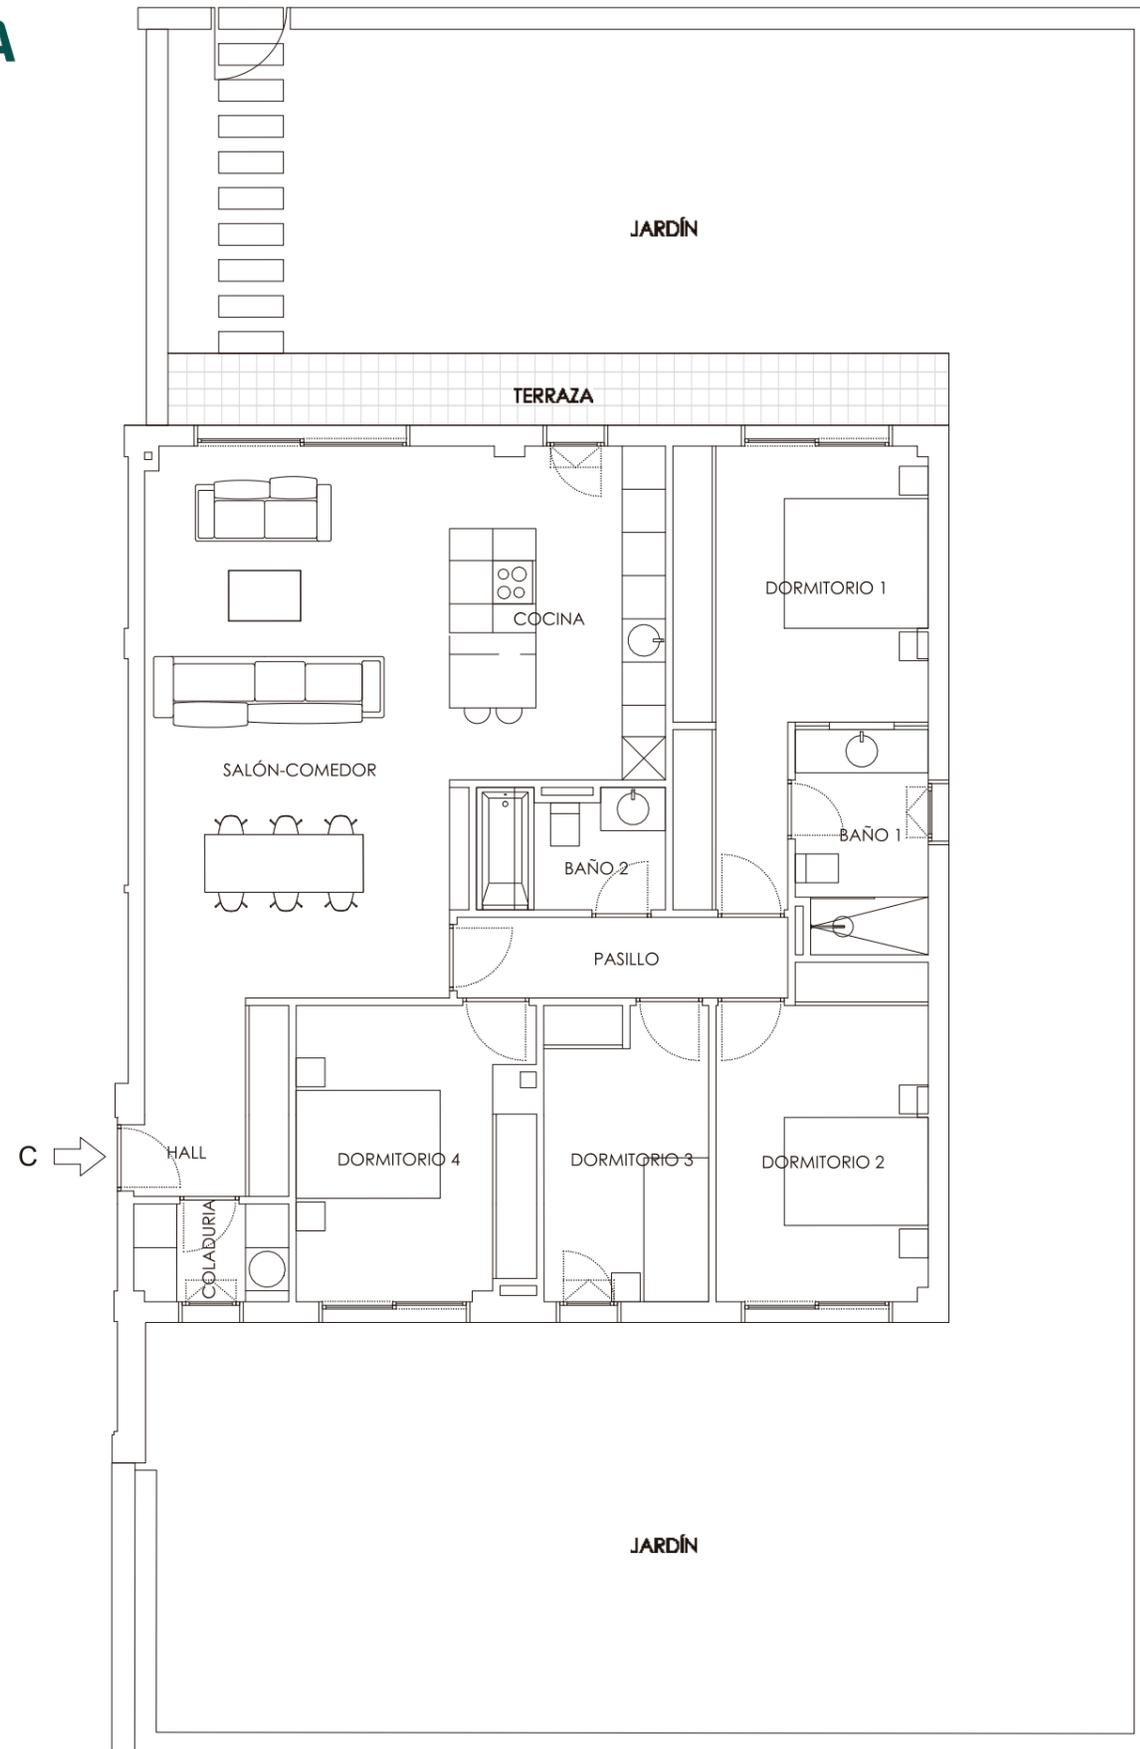

0 1 2 3 4 m