


	SUP. UTIL
Hall	4,62
Pasillo	4,29
Cocina	9,98
Salón	34,42
Dormitorio principal	17,49
Dormitorio 2	11,17
Dormitorio 3	10,09
Baño principal	4,51
Baño 2	4,94
Coladuría	2,96

<b>TOTAL UTIL INTERIOR</b>	<b>104,47</b>
<b>SUP. CONSTRUIDA. CERRADA+ 50% terrazas cubiertas</b>	<b>118,77</b>
<b>SUP. CONSTRUIDA CERRADA + 50% terrazas cubiertas + ZZ CC</b>	<b>145,09</b>
<b>Superficie Terrazas pavimentada</b>	<b>18,51</b>

Los presentes planos, documentos, imágenes y superficies carecen de carácter contractual y son un avance del proyecto a desarrollar posteriormente. Por todo ello están sujetos a posibles modificaciones derivadas de la incorporación y ajuste de instalaciones, del conocimiento exacto de la topografía del terreno, de la estructura, del cumplimiento obligado de la normativa y ordenanzas o a criterio de los arquitectos redactores del proyecto. El mobiliario y la decoración representada en los planos no está incluido en el proyecto.

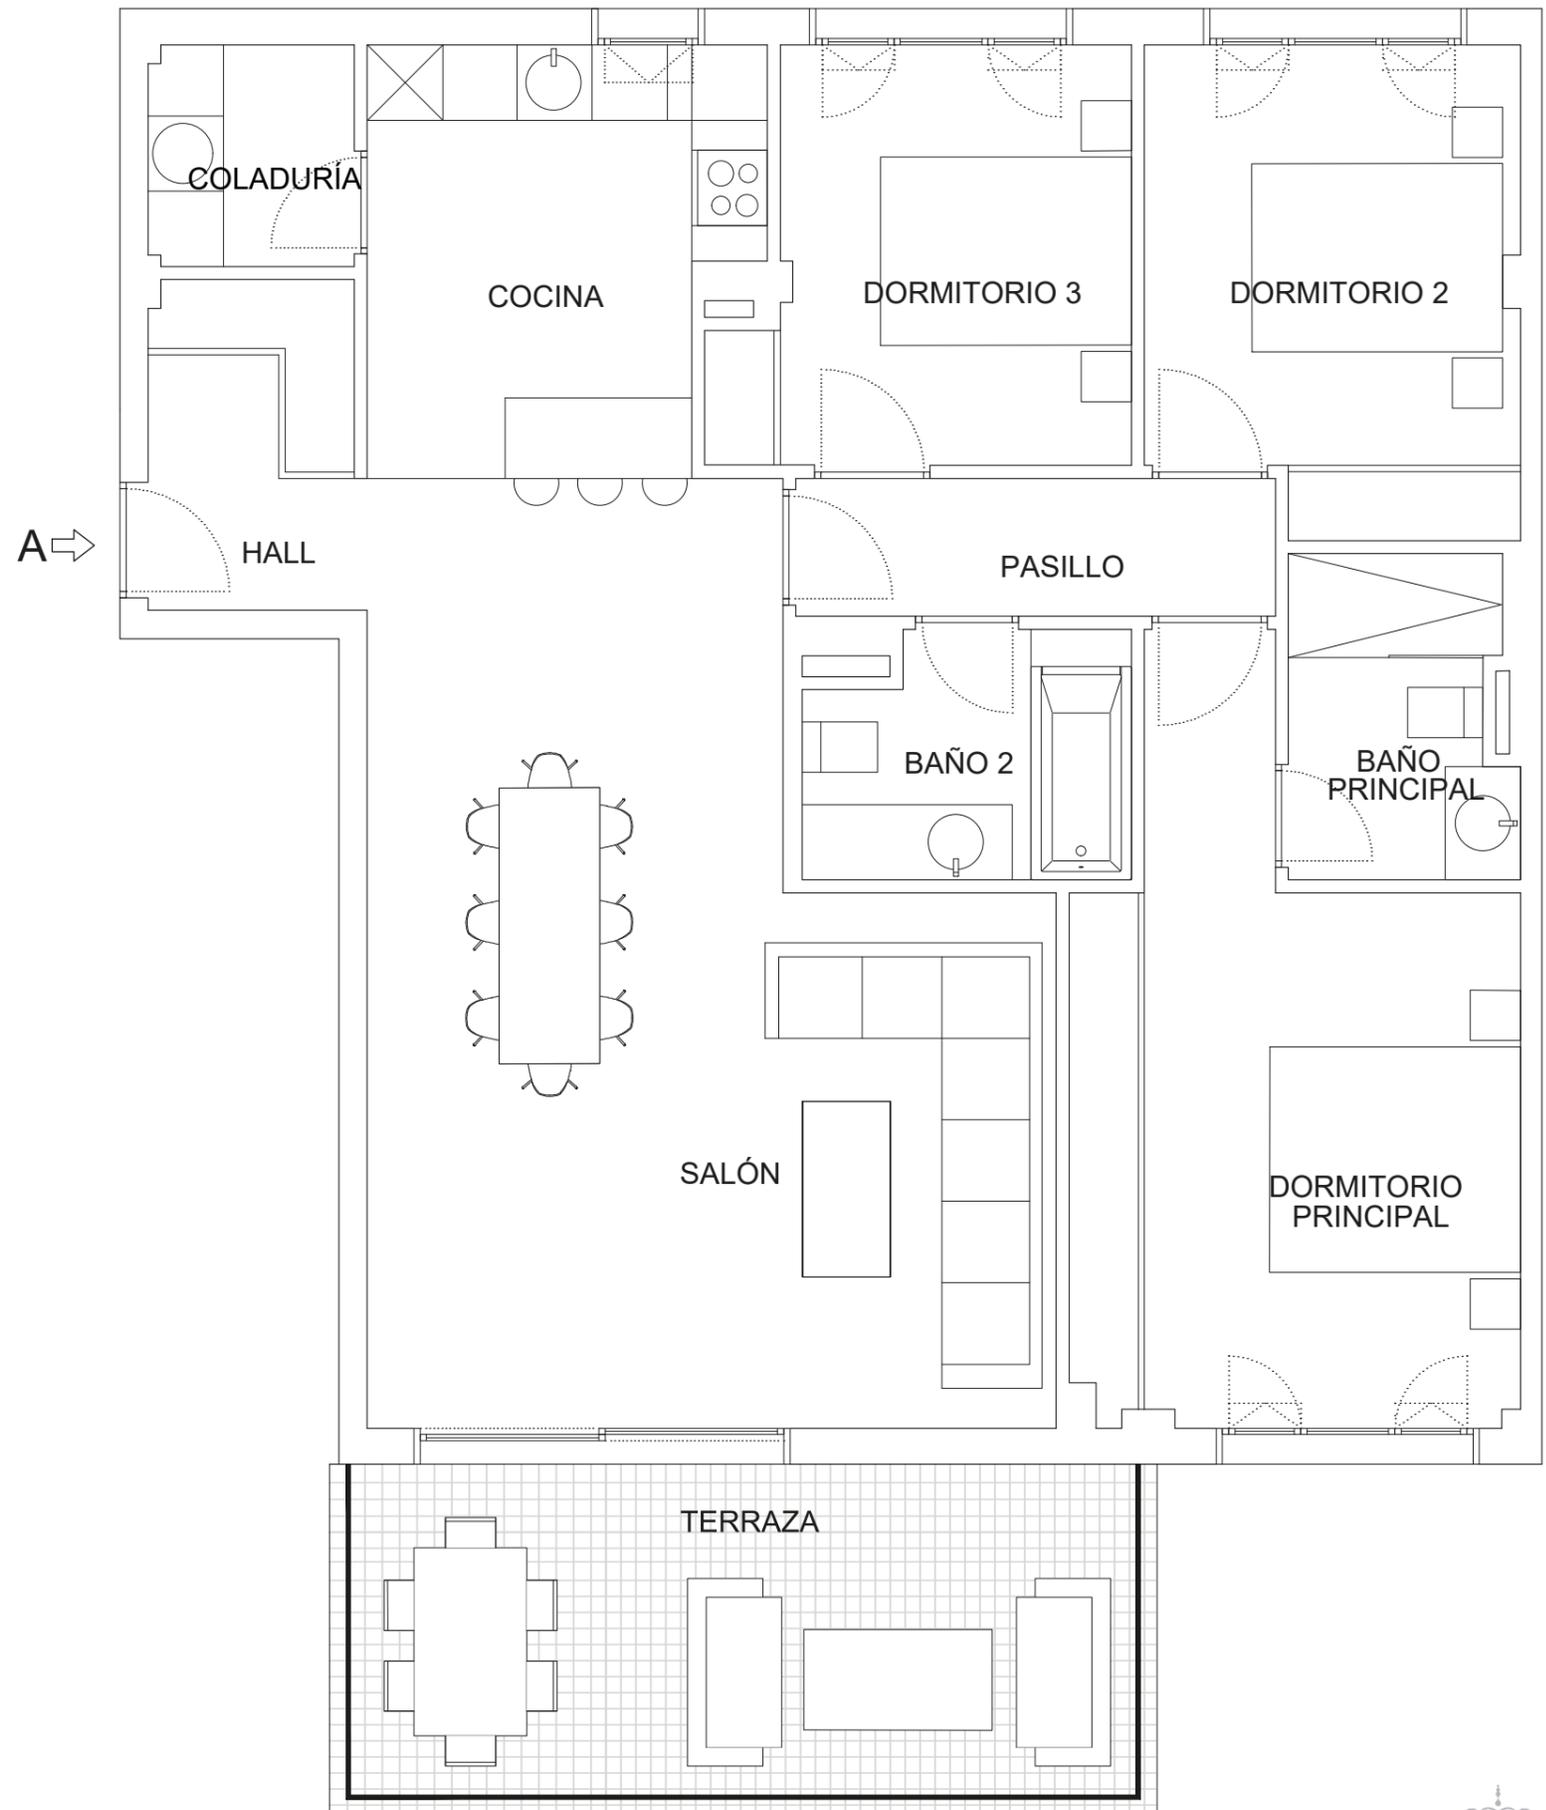

0 1 2 3 4 m