


	SUP. UTIL
Hall	4,62
Pasillo	4,29
Cocina	9,98
Salón	34,42
Dormitorio principal	17,49
Dormitorio 2	11,17
Dormitorio 3	10,09
Baño principal	4,51
Baño 2	4,94
Coladuría	2,96
TOTAL UTIL INTERIOR	104,47
SUP. CONSTRUIDA. CERRADA+ 50% terrazas cubiertas	118,77
SUP. CONSTRUIDA CERRADA + 50% terrazas cubiertas + ZZ CC	145,09
Superficie Terrazas pavimentada	18,51

Los presentes planos, documentos, imágenes y superficies carecen de carácter contractual y son un avance del proyecto a desarrollar posteriormente. Por todo ello están sujetos a posibles modificaciones derivadas de la incorporación y ajuste de instalaciones, del conocimiento exacto de la topografía del terreno, de la estructura, del cumplimiento obligado de la normativa y ordenanzas o a criterio de los arquitectos redactores del proyecto. El mobiliario y la decoración representada en los planos no está incluido en el proyecto.

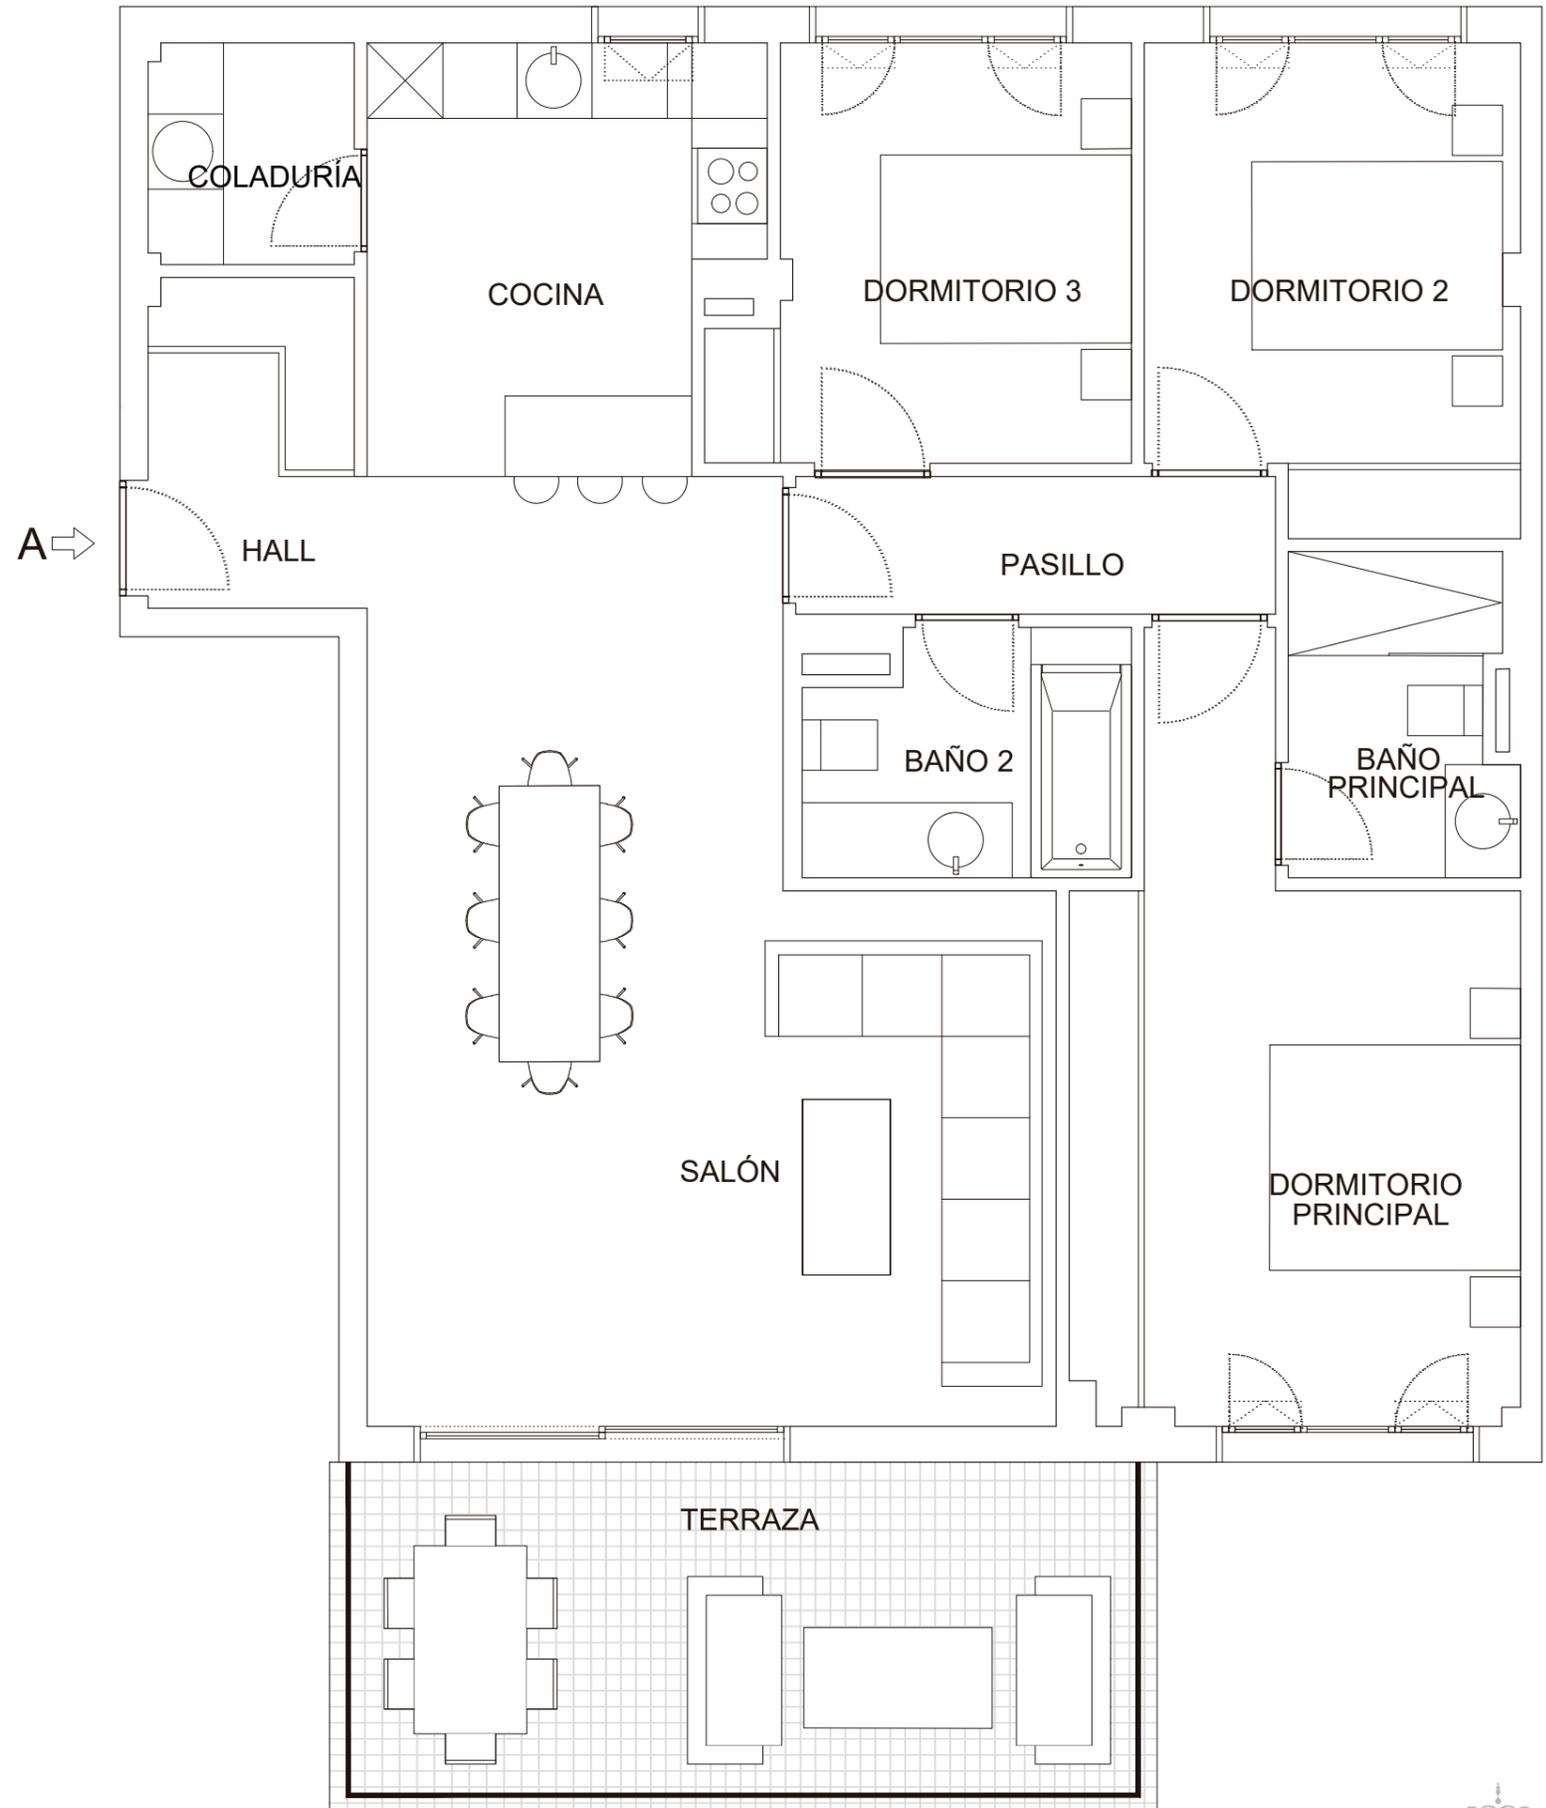

0 1 2 3 4 m