
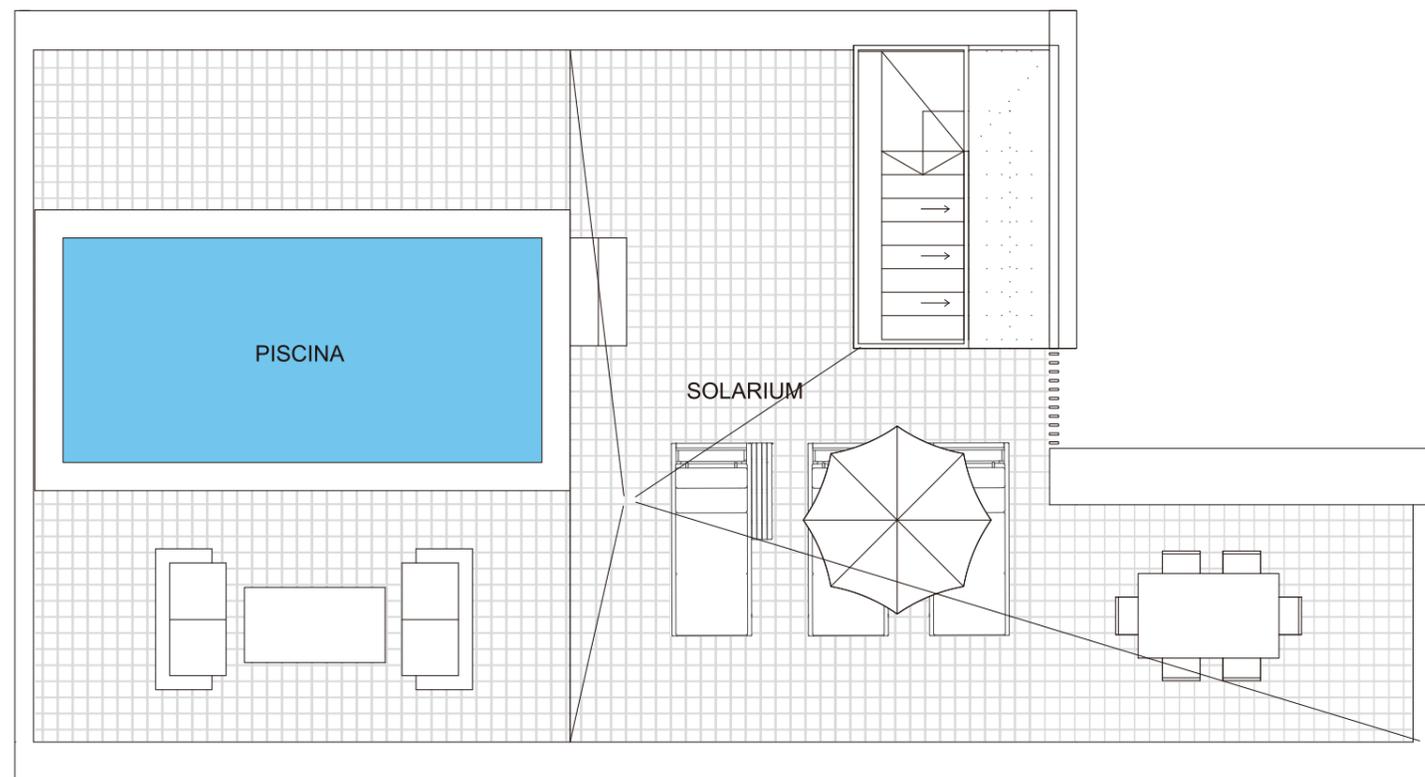


	SUP. UTIL
Pasillo	4,94
Cocina	10,29
Salón	23,18
Dormitorio principal	11,40
Dormitorio 2	11,57
Dormitorio 3	11,06
Baño principal	5,13
Baño 2	5,27
Coladuría	4,32
Escalera	2,11

TOTAL UTIL INTERIOR	89,27
SUP. CONSTRUIDA. CERRADA+ 50% terrazas cubiertas	103,64
SUP. CONSTRUIDA CERRADA + 50% terrazas cubiertas + ZZ CC	126,13
Superficie Terrazas pavimentada	50,79
Superficie Solarium/Piscina	102,10

Los presentes planos, documentos, imágenes y superficies carecen de carácter contractual y son un avance del proyecto a desarrollar posteriormente. Por todo ello están sujetos a posibles modificaciones derivadas de la incorporación y ajuste de instalaciones, del conocimiento exacto de la topografía del terreno, de la estructura, del cumplimiento obligado de la normativa y ordenanzas o a criterio de los arquitectos redactores del proyecto. El mobiliario y la decoración representada en los planos no está incluido en el proyecto.

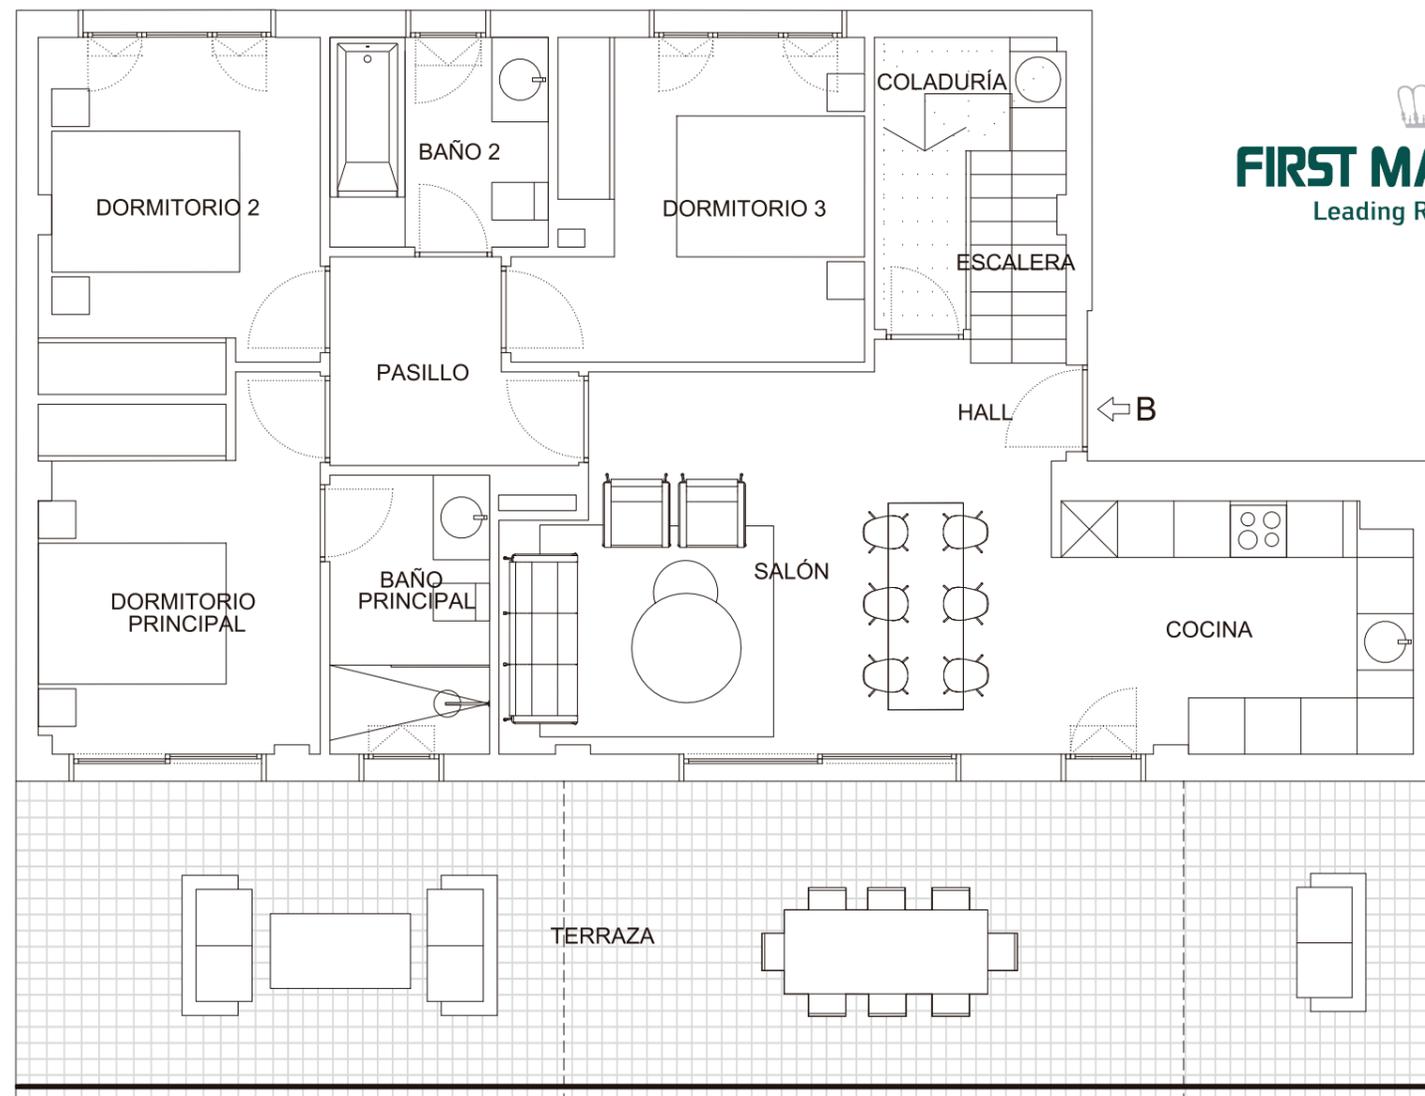

0 1 2 3 4 m