



**Portal 8. P4-A 3D (A)**




**Localización**

C/ Damià Huguet.  
Plan Parcial Sector 10 "Son Ferragut" Parcela 10  
Palma de Mallorca


**Superficies:**

**Vivienda 3D**


Superficie útil interior	79,99 m <sup>2</sup>
Superficie útil terrazas	47,80 m <sup>2</sup>
Superficie construida interior	94,94 m <sup>2</sup>
Superficie construida incluidas ZZCC	182,20 m <sup>2</sup>

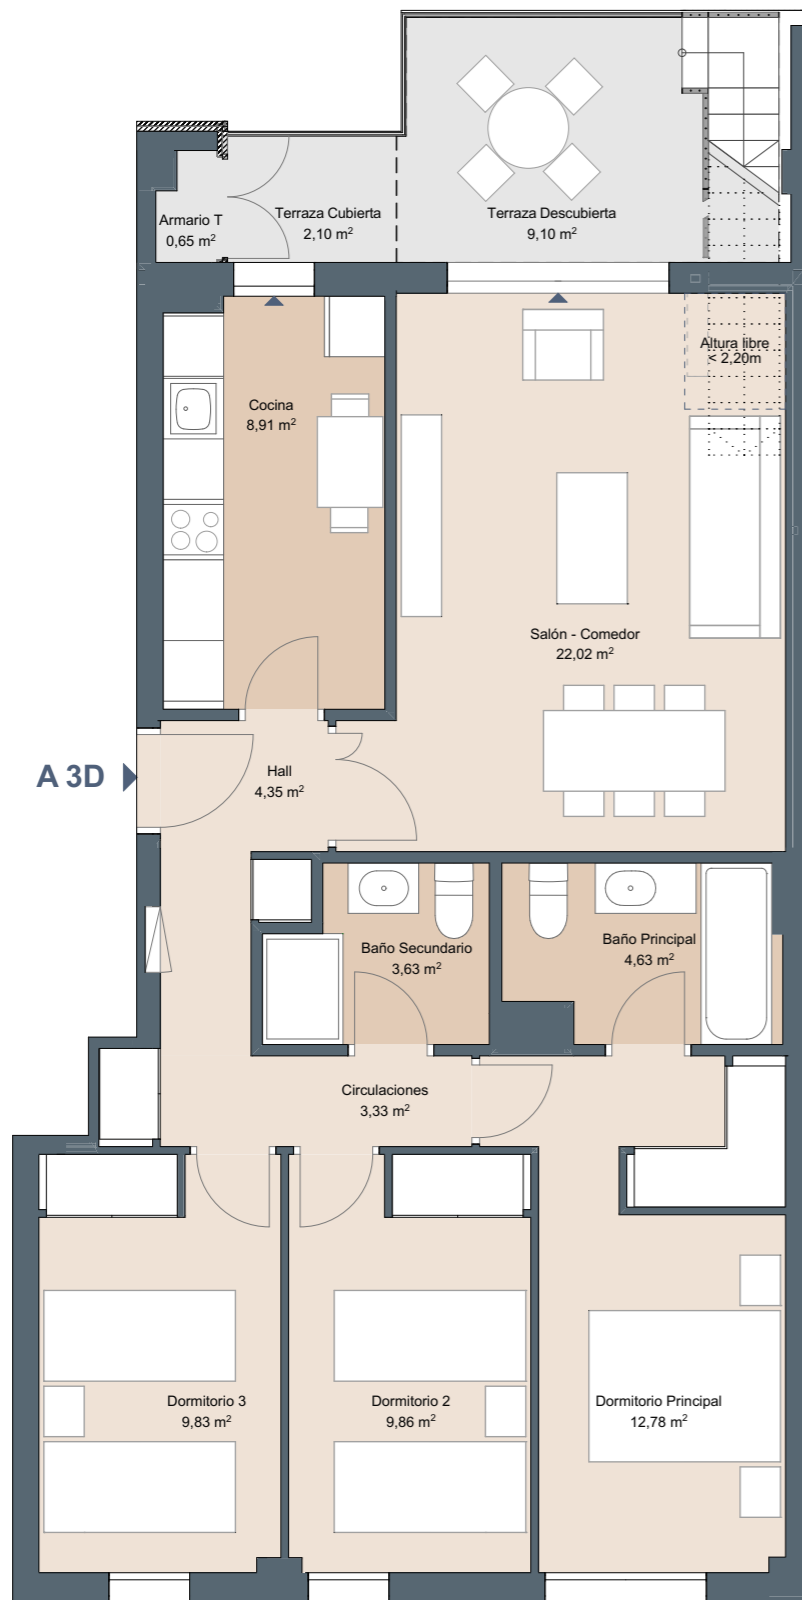

PLANTA VIVIENDA  
OPCIÓN BASE

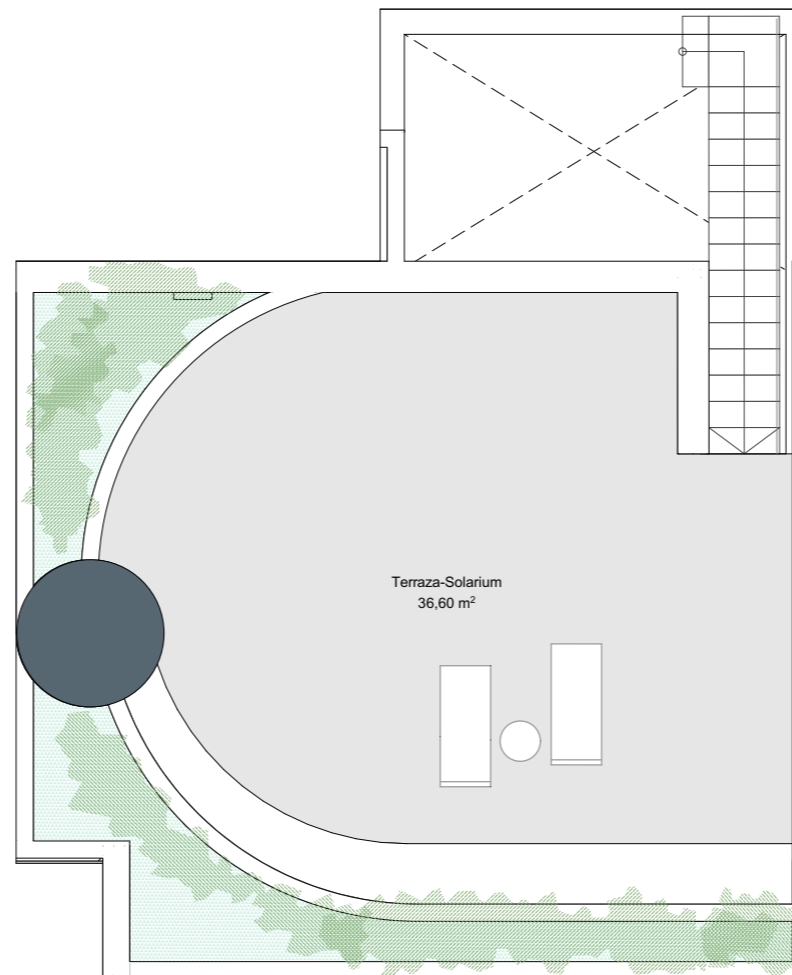

TERRAZA-SOLÁRIUM

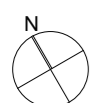

Certificación energética **B**

Documentación informativa sin carácter contractual y meramente ilustrativa sujeta a modificaciones necesarias por exigencias de orden técnico, jurídico o comercial de la dirección facultativa o autoridad competente. Las infografías de las fachadas, elementos comunes y restantes espacios son orientativas y podrán ser objeto de verificación o modificación en los proyectos técnicos. El mobiliario de las infografías interiores no está incluido, los acabados, calidades, colores, equipamiento, aparatos sanitarios y muebles de cocina son una aproximación meramente representativa y el equipamiento de las viviendas será el indicado en la correspondiente memoria de calidades. La certificación energética se corresponde con la establecida en proyecto en trámite.

Toda la información y entrega de documentación se llevará a cabo conforme a lo dispuesto en el Real Decreto 515/1989 y demás normas que pudieran complementarlo ya sean de carácter estatal o autonómico.