



Portal 7. P2-B 4D





Localización

C/ Damià Huguet.
Plan Parcial Sector 10 "Son Ferragut" Parcela 10
Palma de Mallorca

Superficies:


Vivienda 4D

| | |
|--------------------------------------|-----------------------|
| Superficie útil interior | 96,89 m ² |
| Superficie útil terrazas | 16,09 m ² |
| Superficie construida interior | 113,46 m ² |
| Superficie construida incluidas ZZCC | 155,12 m ² |

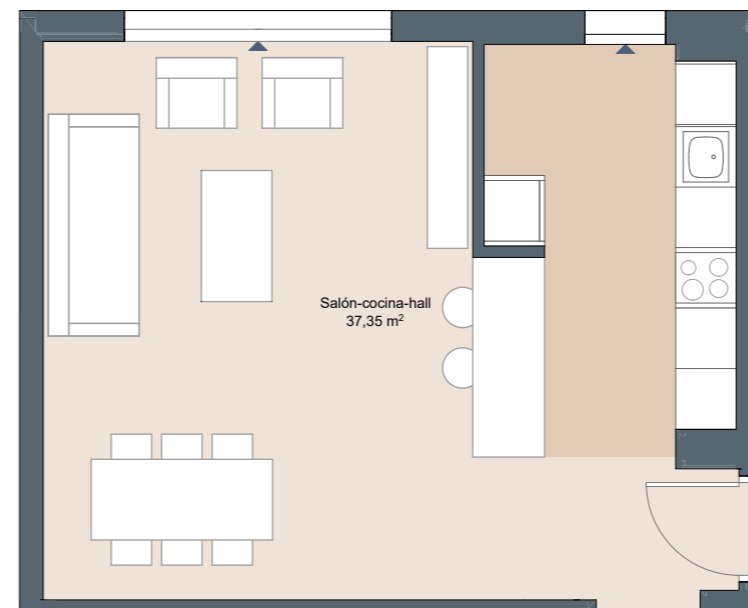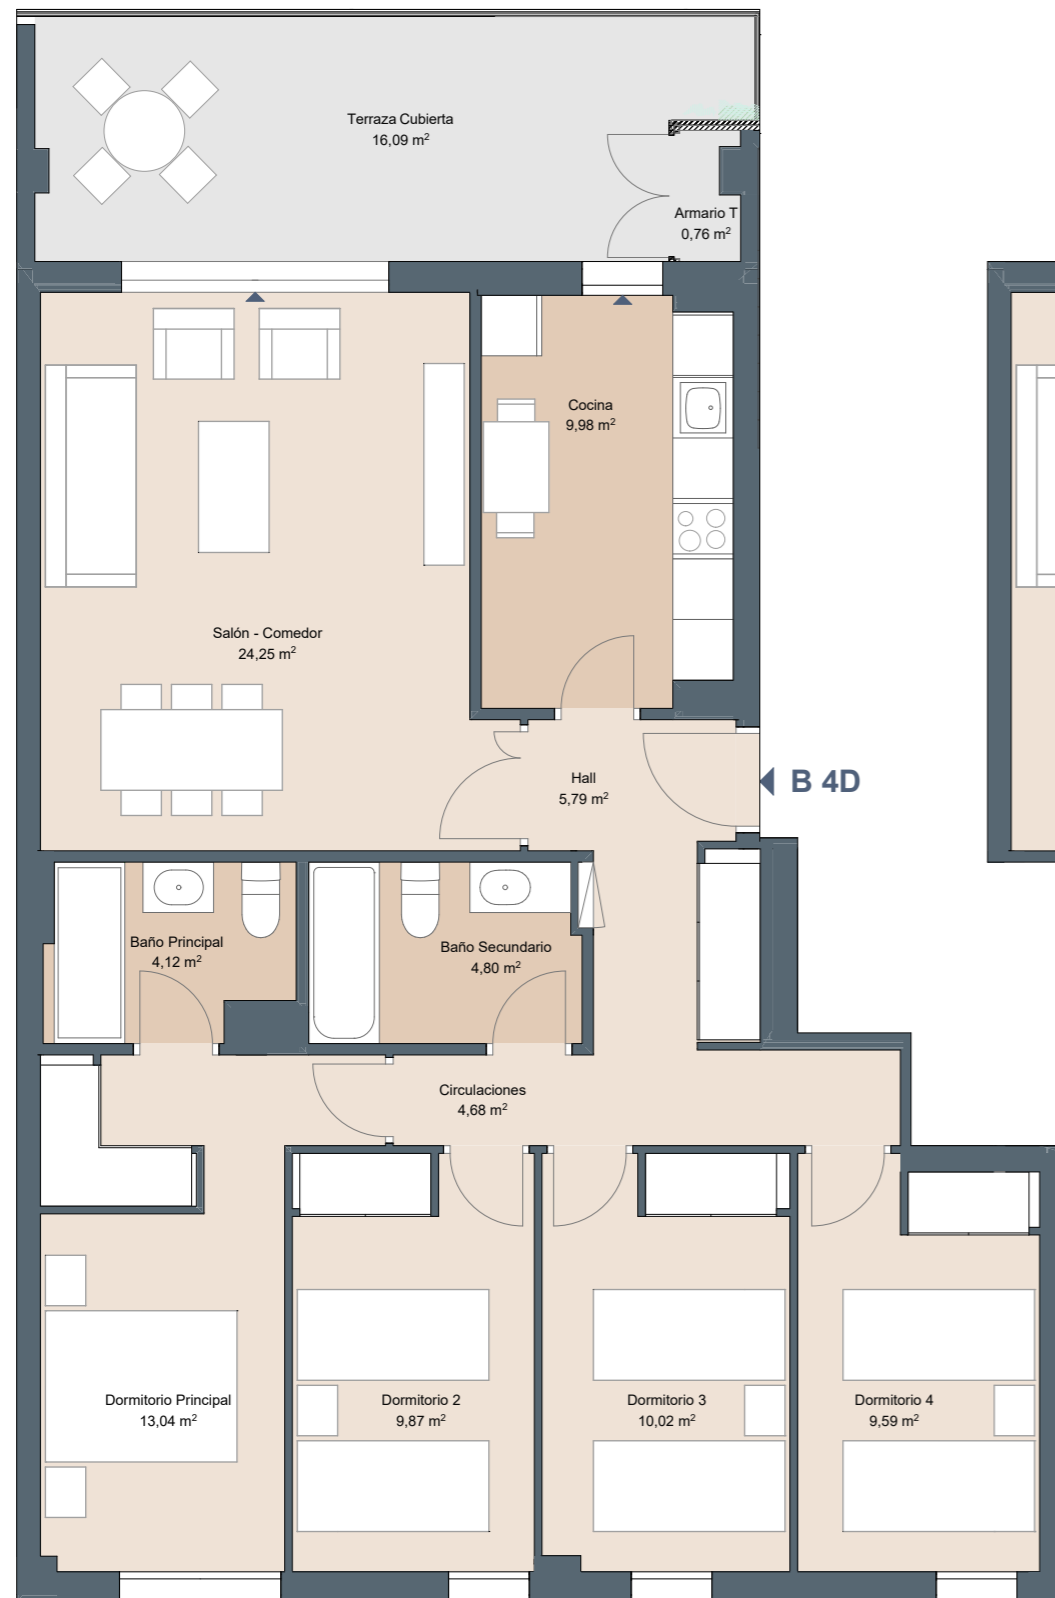

← B 4D

← B 4D

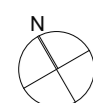

*En la Opción de cocina abierta, el mobiliario de bancada de cocina no se incluye en el precio de la vivienda.

Certificación energética **B**

Documentación informativa sin carácter contractual y meramente ilustrativa sujeta a modificaciones necesarias por exigencias de orden técnico, jurídico o comercial de la dirección facultativa o autoridad competente. Las infografías de las fachadas, elementos comunes y restantes espacios son orientativas y podrán ser objeto de verificación o modificación en los proyectos técnicos. El mobiliario de las infografías interiores no está incluido, los acabados, calidades, colores, equipamiento, aparatos sanitarios y muebles de cocina son una aproximación meramente representativa y el equipamiento de las viviendas será el indicado en la correspondiente memoria de calidades. La certificación energética se corresponde con la establecida en proyecto en trámite.
 Toda la información y entrega de documentación se llevará a cabo conforme a lo dispuesto en el Real Decreto 515/1989 y demás normas que pudieran complementarlo ya sean de carácter estatal o autonómico.