



Portal 7. P4-B 4D (B)




Localización

C/ Damià Huguet.
Plan Parcial Sector 10 "Son Ferragut" Parcela 10
Palma de Mallorca


Superficies:

Vivienda 4D


Superficie útil interior	96,59 m ²
Superficie útil terrazas	47,87 m ²
Superficie construida interior	113,47 m ²
Superficie construida incluidas ZZCC	201,33 m ²

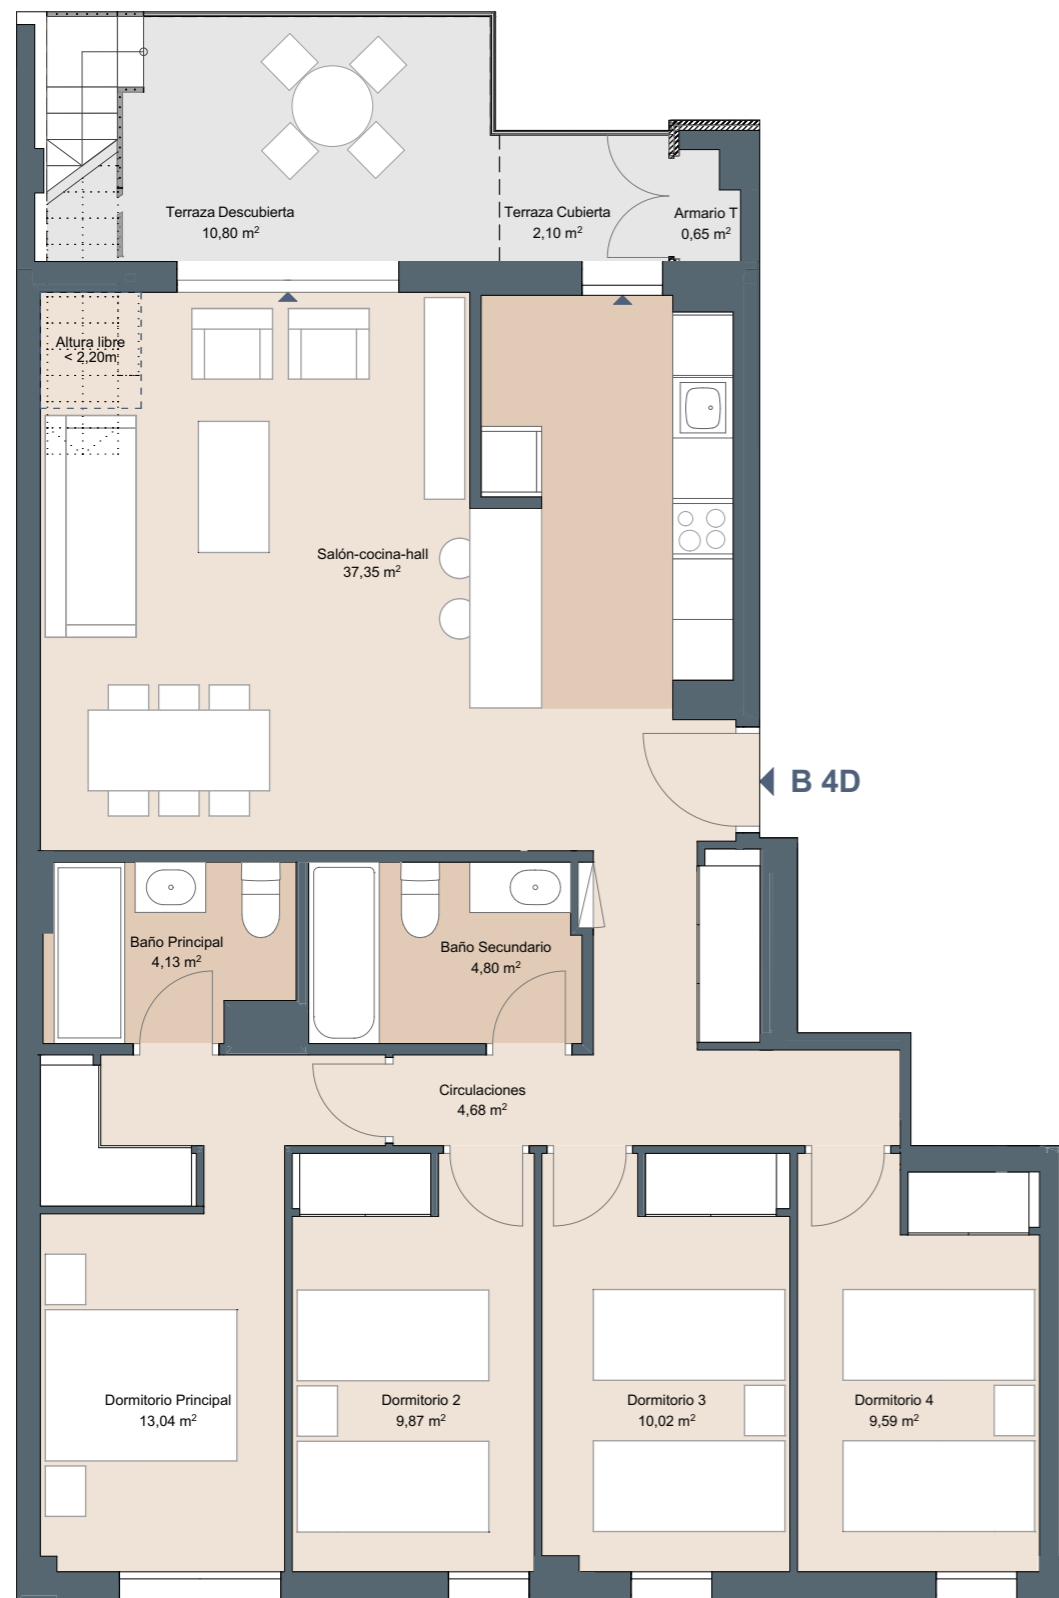

PLANTA VIVIENDA
OPCIÓN COCINA ABIERTA

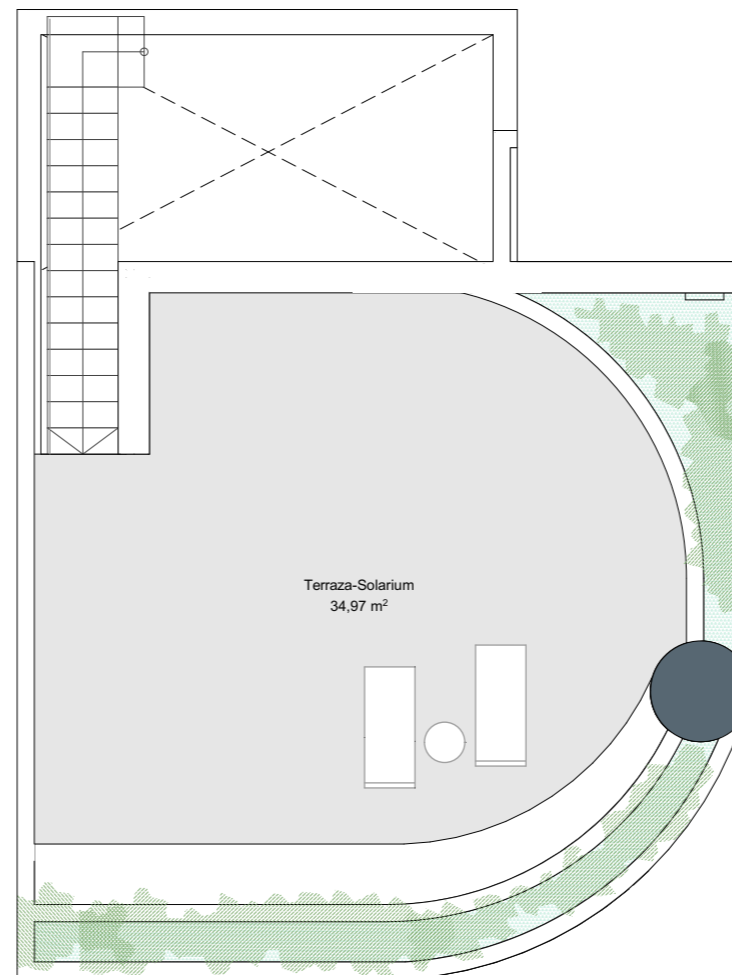

TERRAZA SOLÁRIUM

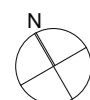

*En la Opción de cocina abierta, el mobiliario de bancada de cocina no se incluye en el precio de la vivienda.

Certificación energética **B**

Documentación informativa sin carácter contractual y meramente ilustrativa sujeta a modificaciones necesarias por exigencias de orden técnico, jurídico o comercial de la dirección facultativa o autoridad competente. Las infografías de las fachadas, elementos comunes y restantes espacios son orientativas y podrán ser objeto de verificación o modificación en los proyectos técnicos. El mobiliario de las infografías interiores no está incluido, los acabados, calidades, colores, equipamiento, aparatos sanitarios y muebles de cocina son una aproximación meramente representativa y el equipamiento de las viviendas será el indicado en la correspondiente memoria de calidades. La certificación energética se corresponde con la establecida en proyecto en trámite.

Toda la información y entrega de documentación se llevará a cabo conforme a lo dispuesto en el Real Decreto 515/1989 y demás normas que pudieran complementarlo ya sean de carácter estatal o autonómico.