

ESCALA GRÁFICA
0.5 1.0 1.5 2.0 3.0m

*El mobiliario de la bancada de la cocina no se incluye en el precio de la vivienda.

PROVISIONAL

Los planos comerciales, que incluyen una parte gráfica y datos relativos a superficies, pueden ser objeto de modificaciones ordenadas por los organismos públicos competentes y/o exigencias técnicas o jurídicas, siempre y cuando estén justificadas y no supongan alteraciones sustanciales. El mobiliario mostrado no está incluido y el equipamiento del inmueble será el indicado en la correspondiente memoria de calidades.



Esc. C P0-A



Superficies

Vivienda 3D+

Superficie útil interior	93,77 m ²
Superficie construida interior	110,02 m ²
Superficie útil exterior	11,26 m ²
Superficie construida interior ppZC	120,82 m ²

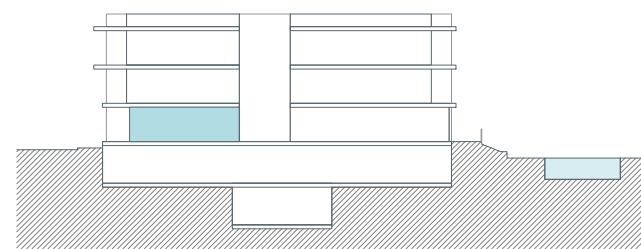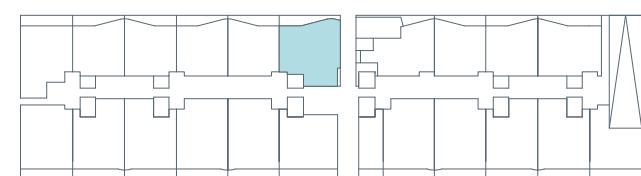

V01




Esc. C P0-A



Superficies

Vivienda 3D+

Superficie útil interior	93,77 m ²
Superficie construida interior	110,02 m ²
Superficie útil exterior	11,26 m ²
Superficie construida interior ppZC	120,82 m ²

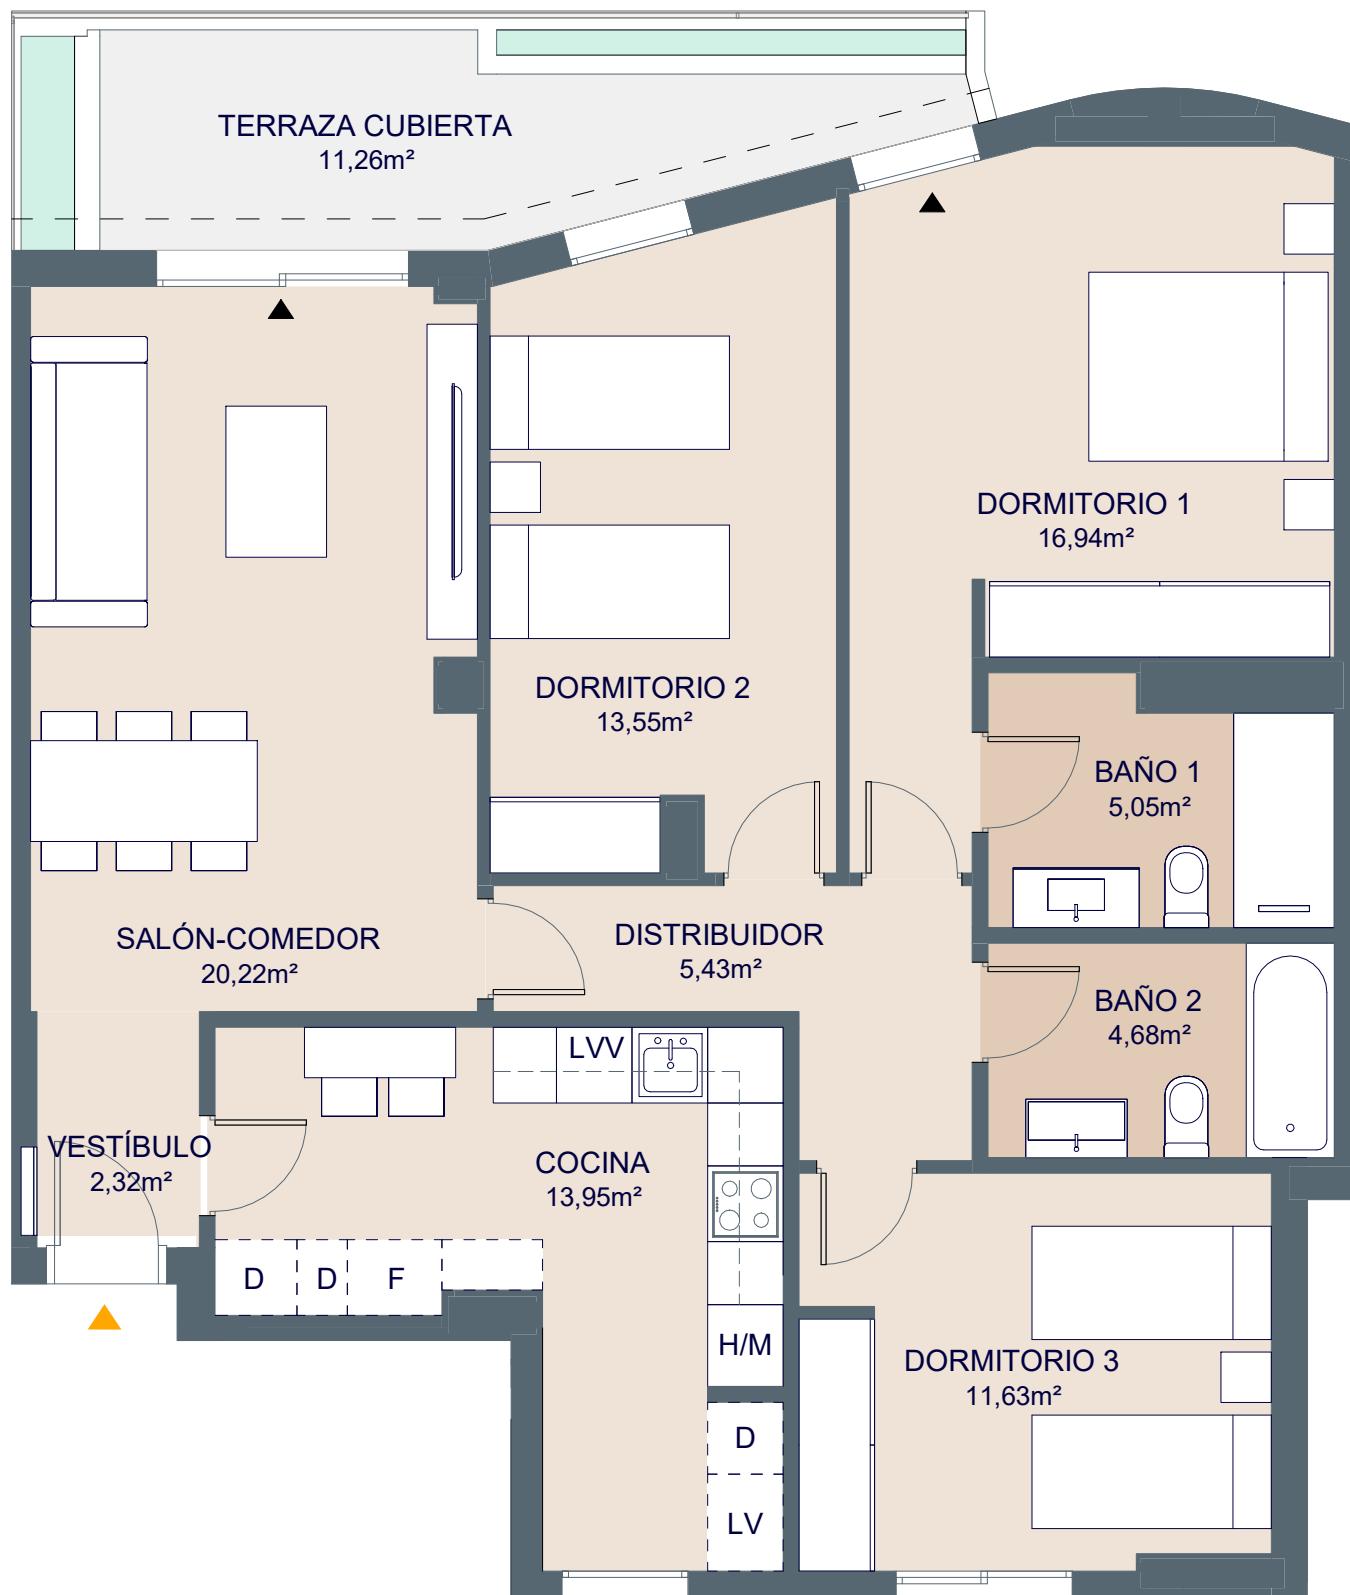


ESCALA GRÁFICA
0.5 1.0 1.5 2.0 3.0m



PROVISIONAL

Los planos comerciales, que incluyen una parte gráfica y datos relativos a superficies, pueden ser objeto de modificaciones ordenadas por los organismos públicos competentes y/o exigencias técnicas o jurídicas, siempre y cuando estén justificadas y no supongan alteraciones sustanciales. El mobiliario mostrado no está incluido y el equipamiento del inmueble será el indicado en la correspondiente memoria de calidades.

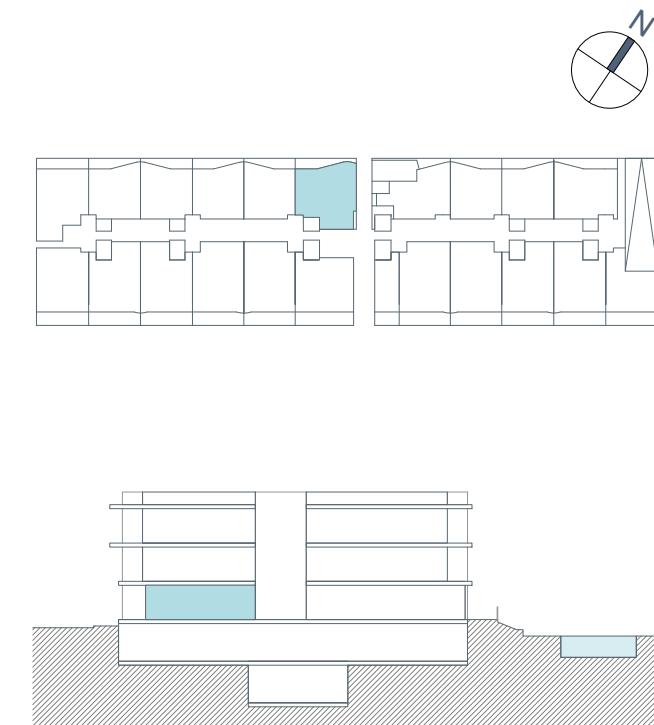

V01