



# FIRST MALLORCA

Leading Real Estate


Esc. A P0-C




## Superficies

Vivienda **3D+**

Superficie útil interior	88,7 m <sup>2</sup>
Superficie construida interior	105,37 m <sup>2</sup>
Superficie útil exterior	20,62 m <sup>2</sup>
Superficie construida interior ppZC	115,59 m <sup>2</sup>


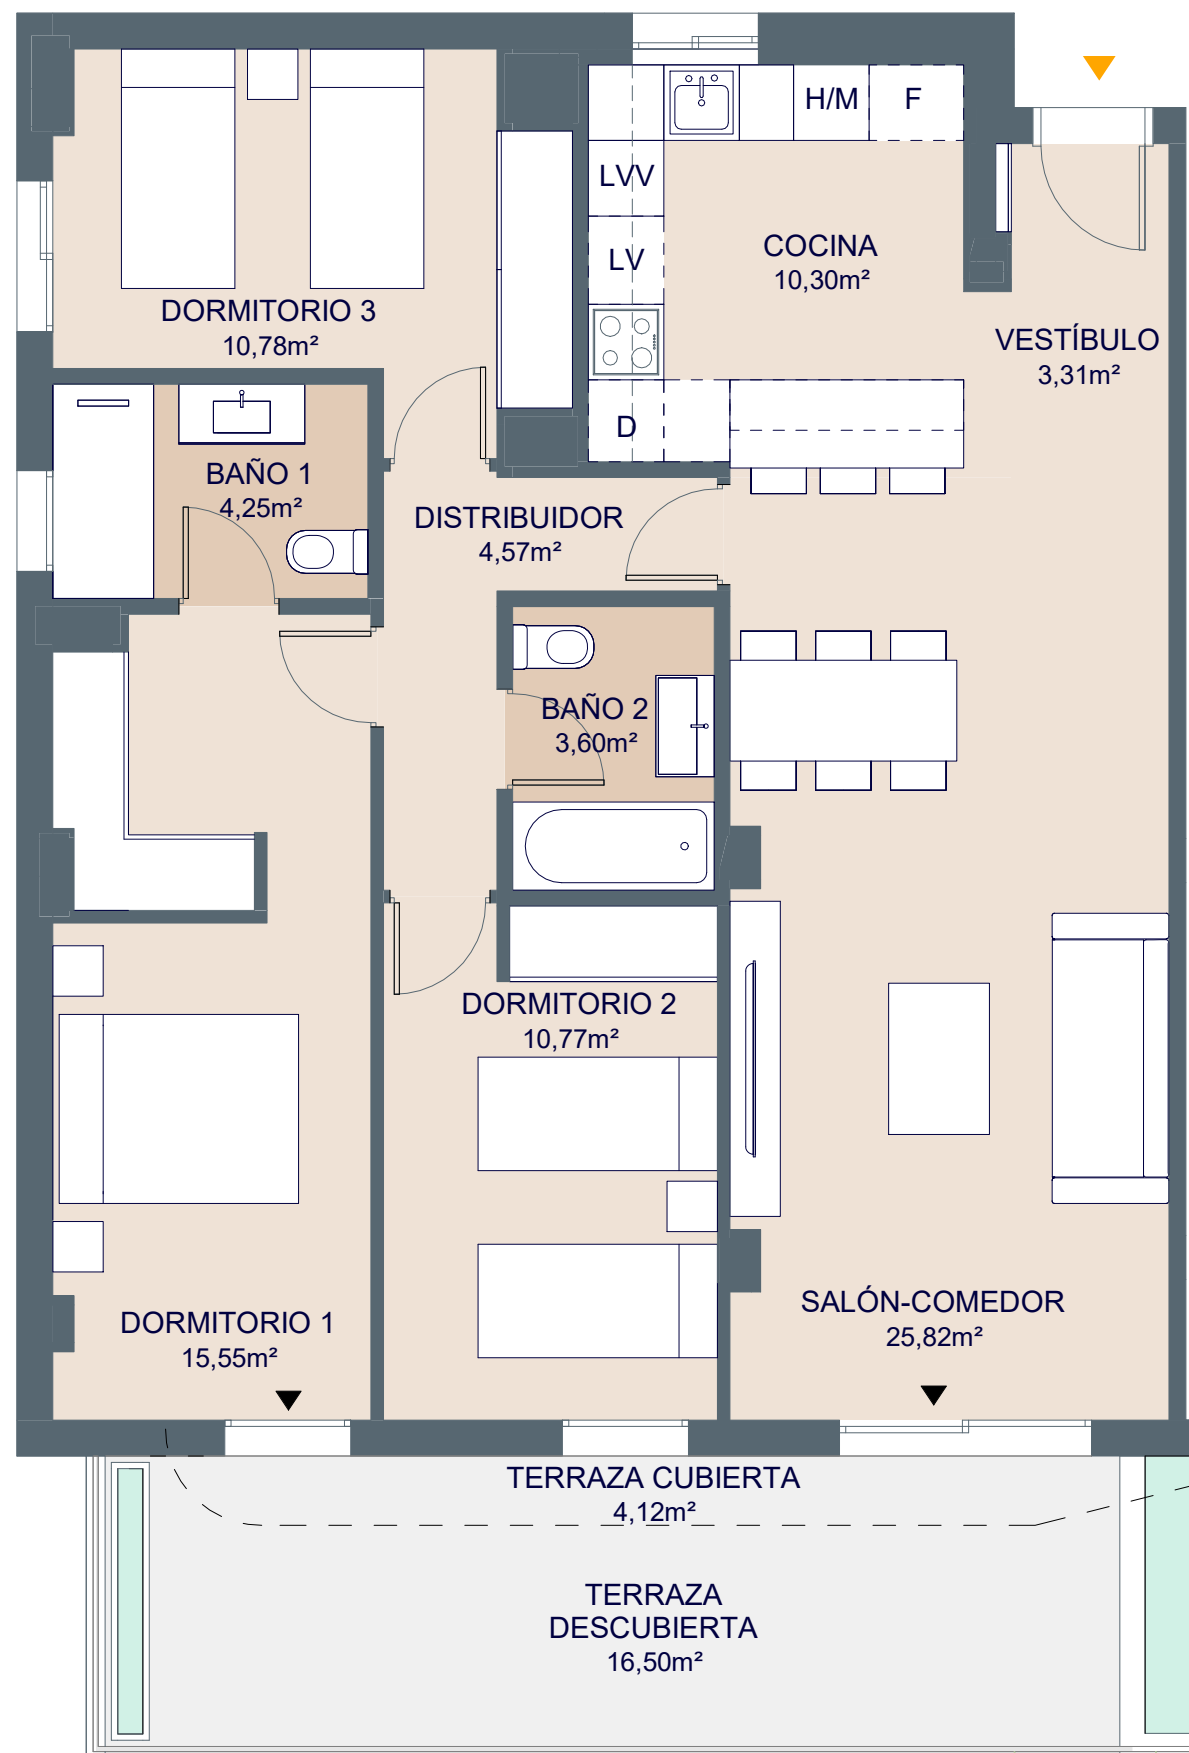


ESCALA GRÁFICA

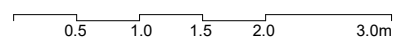

\*El mobiliario de la bancada de la cocina no se incluye en el precio de la vivienda.

PROVISIONAL

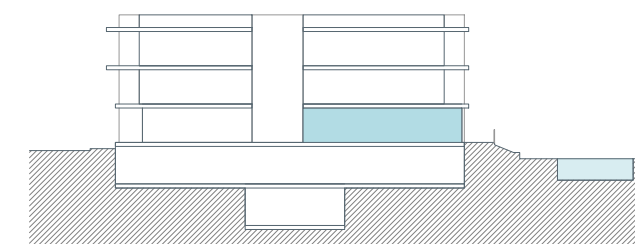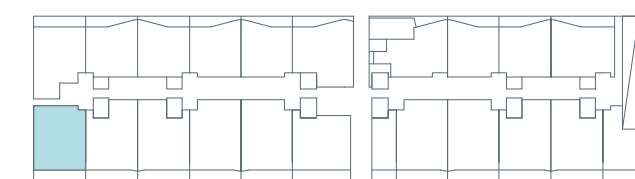

Los planos comerciales, que incluyen una parte gráfica y datos relativos a superficies, pueden ser objeto de modificaciones ordenadas por los organismos públicos competentes y/o exigencias técnicas o jurídicas, siempre y cuando estén justificadas y no supongan alteraciones sustanciales. El mobiliario mostrado no está incluido y el equipamiento del inmueble será el indicado en la correspondiente memoria de calidades.

V01



# FIRST MALLORCA

Leading Real Estate


## Esc. A P0-C






### Superficies

Vivienda **3D+**

Superficie útil interior	88,7 m <sup>2</sup>
Superficie construida interior	105,37 m <sup>2</sup>
Superficie útil exterior	20,62 m <sup>2</sup>
Superficie construida interior ppZC	115,59 m <sup>2</sup>

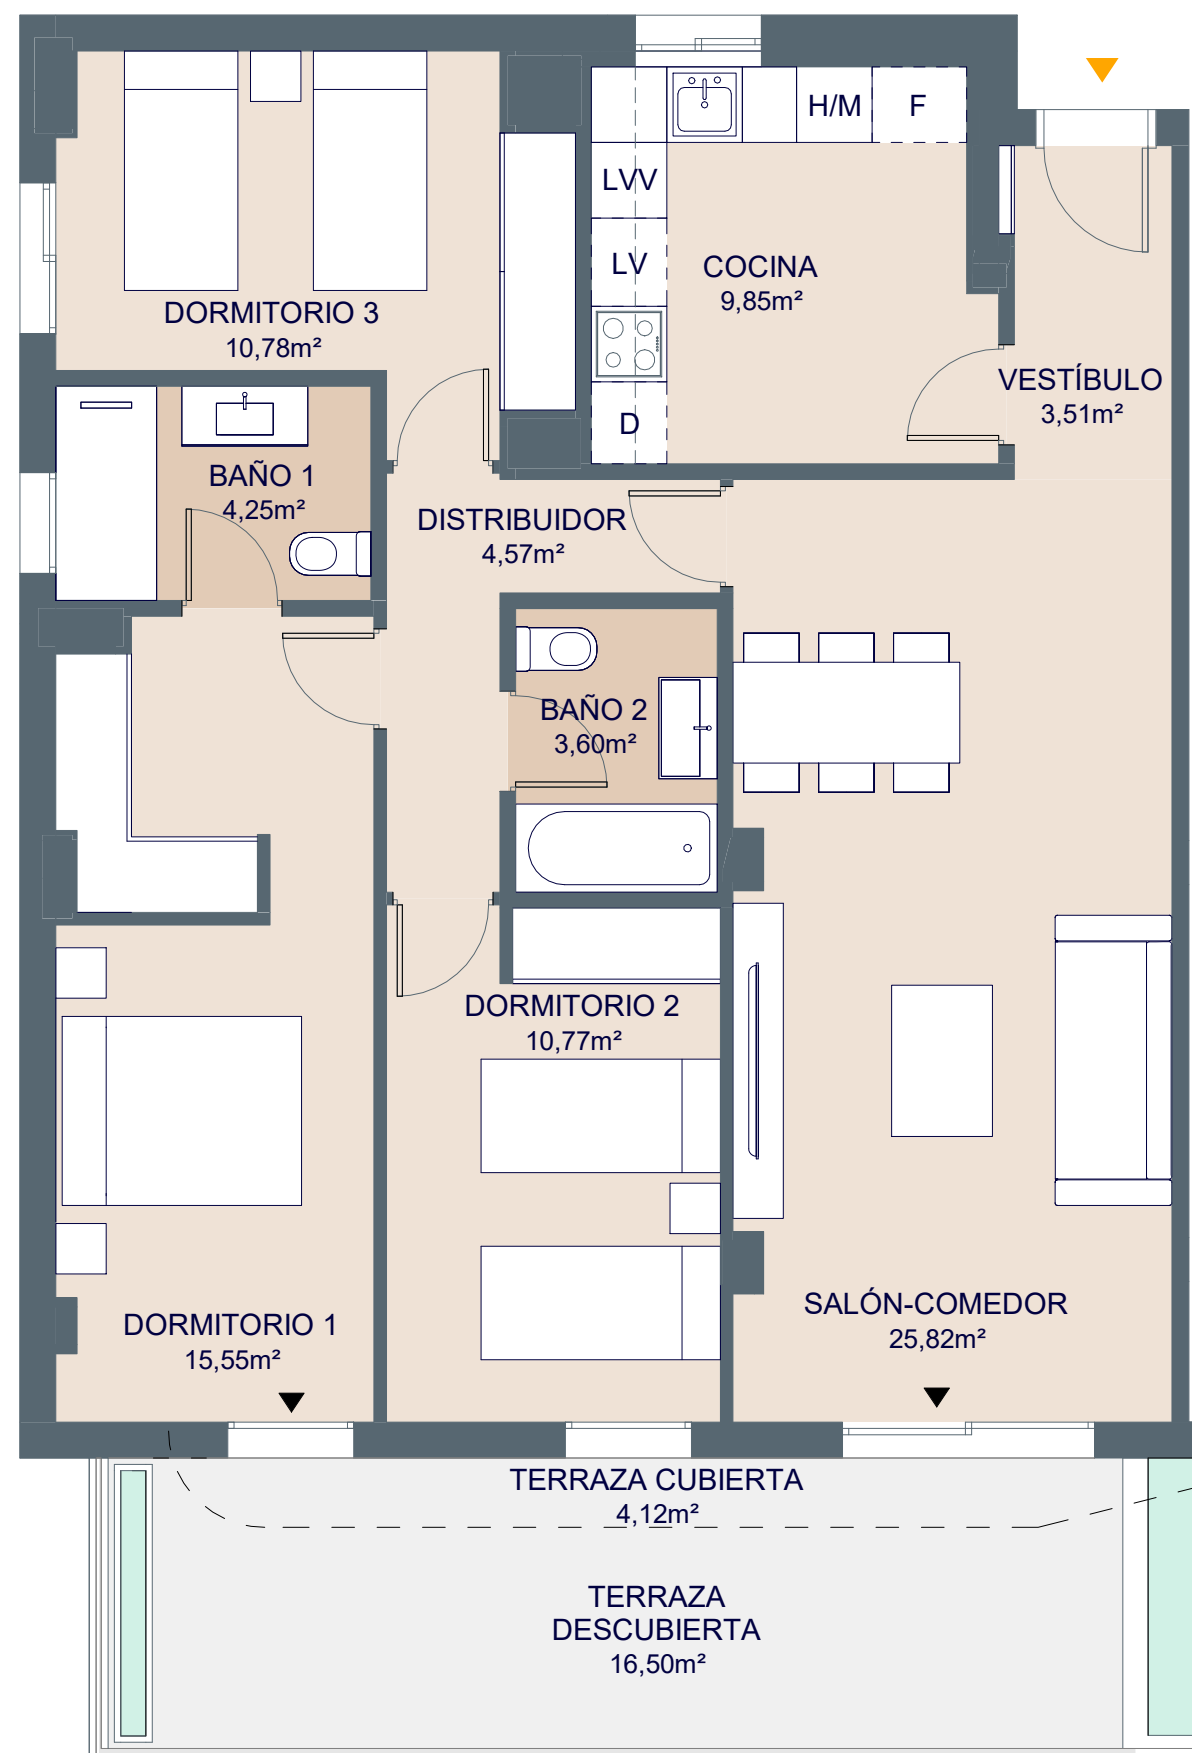

ESCALA GRÁFICA

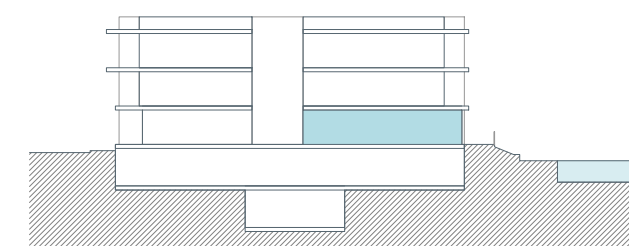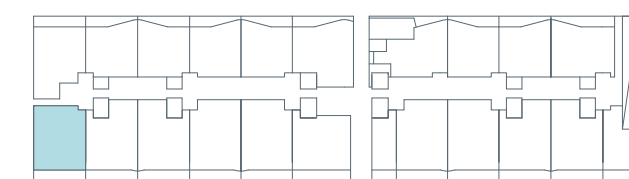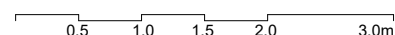

PROVISIONAL



Los planos comerciales, que incluyen una parte gráfica y datos relativos a superficies, pueden ser objeto de modificaciones ordenadas por los organismos públicos competentes y/o exigencias técnicas o jurídicas, siempre y cuando estén justificadas y no supongan alteraciones sustanciales. El mobiliario mostrado no está incluido y el equipamiento del inmueble será el indicado en la correspondiente memoria de calidades.

V01