



FIRST MALLORCA

Leading Real Estate


Esc. A P0-B




Superficies

Vivienda **3D**

Superficie útil interior	86,95 m ²
Superficie construida interior	103,56 m ²
Superficie útil exterior	16,11 m ²
Superficie construida interior ppZC	113,58 m ²

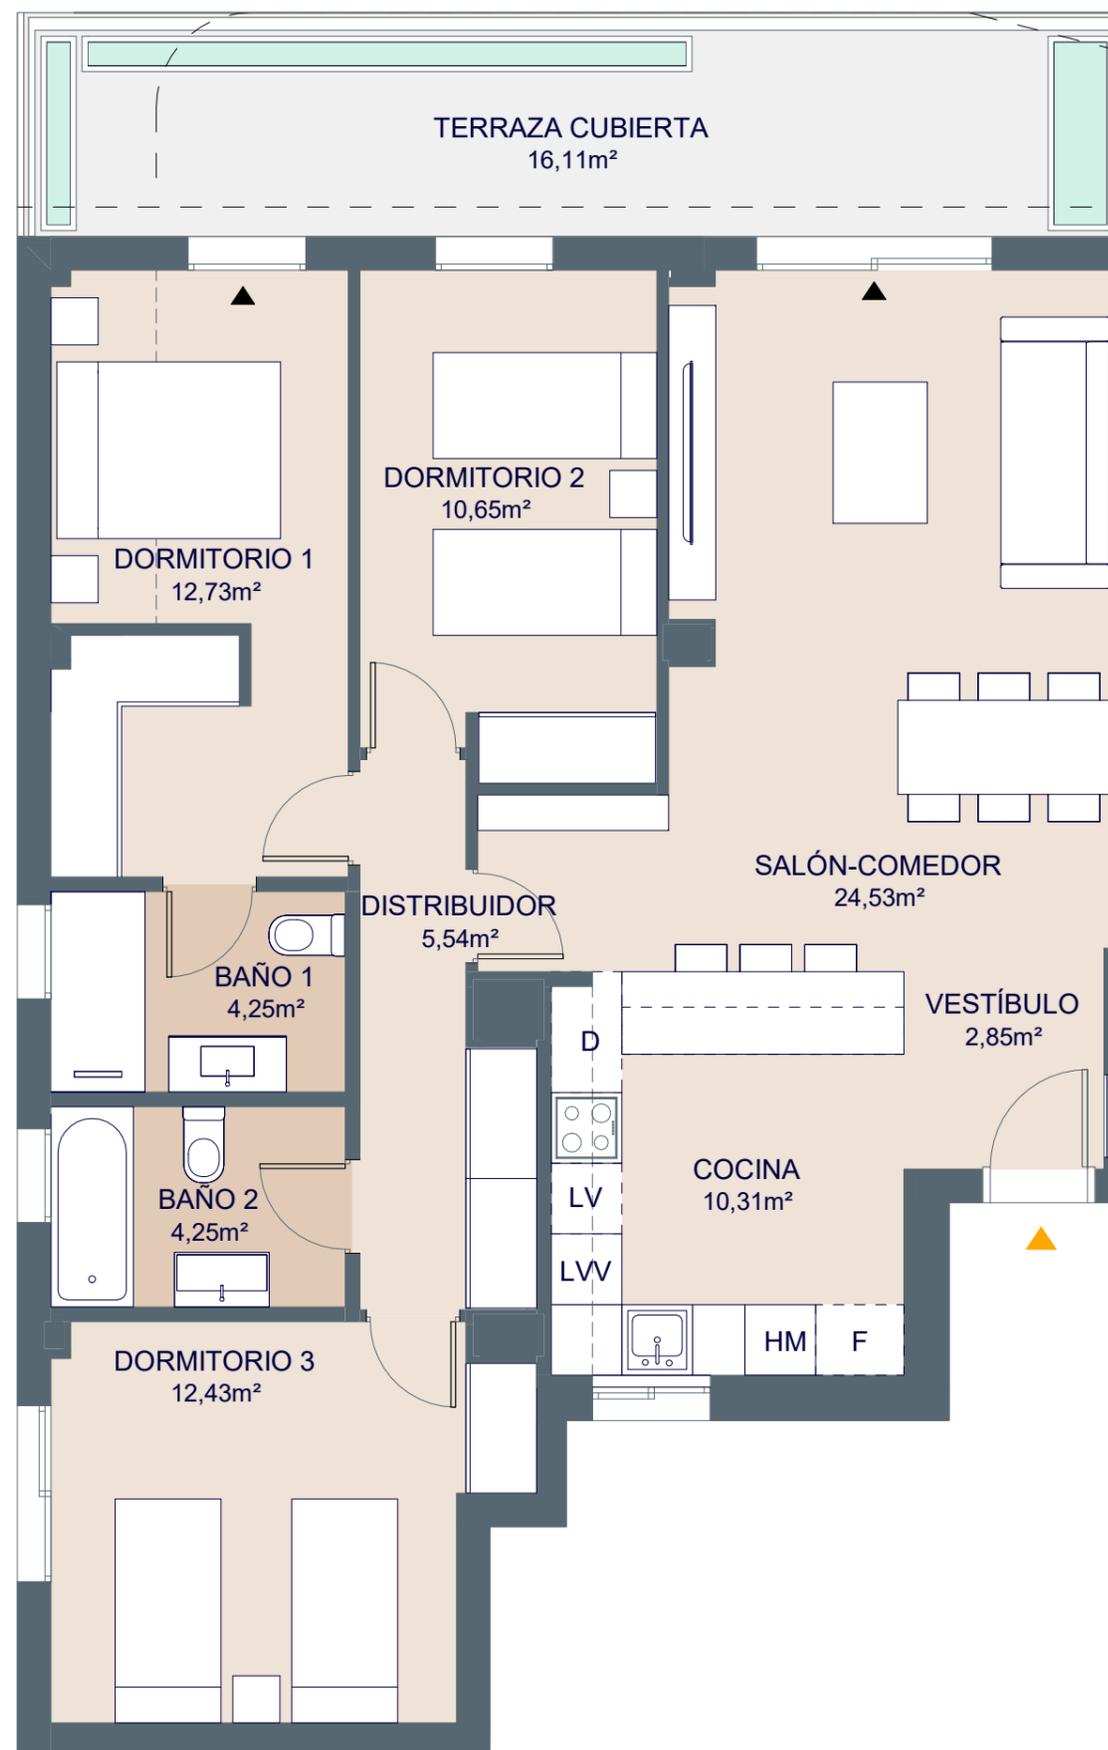

ESCALA GRÁFICA

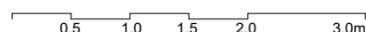



*El mobiliario de la bancada de la cocina no se incluye en el precio de la vivienda.

PROVISIONAL



Los planos comerciales, que incluyen una parte gráfica y datos relativos a superficies, pueden ser objeto de modificaciones ordenadas por los organismos públicos competentes y/o exigencias técnicas o jurídicas, siempre y cuando estén justificadas y no supongan alteraciones sustanciales. El mobiliario mostrado no está incluido y el equipamiento del inmueble será el indicado en la correspondiente memoria de calidades.

V01

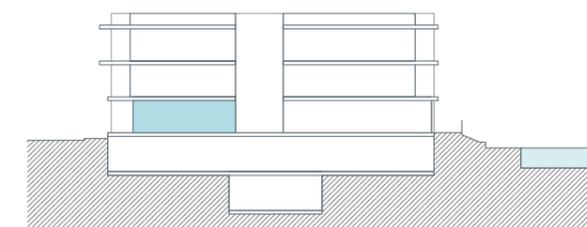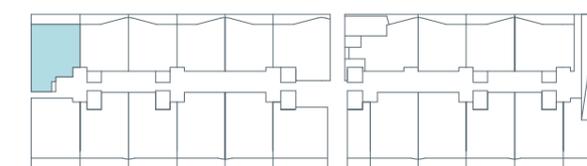



FIRST MALLORCA

Leading Real Estate


Esc. A P0-B






Superficies

Vivienda **3D**

Superficie útil interior	86,95 m ²
Superficie construida interior	103,56 m ²
Superficie útil exterior	16,11 m ²
Superficie construida interior ppZC	113,58 m ²

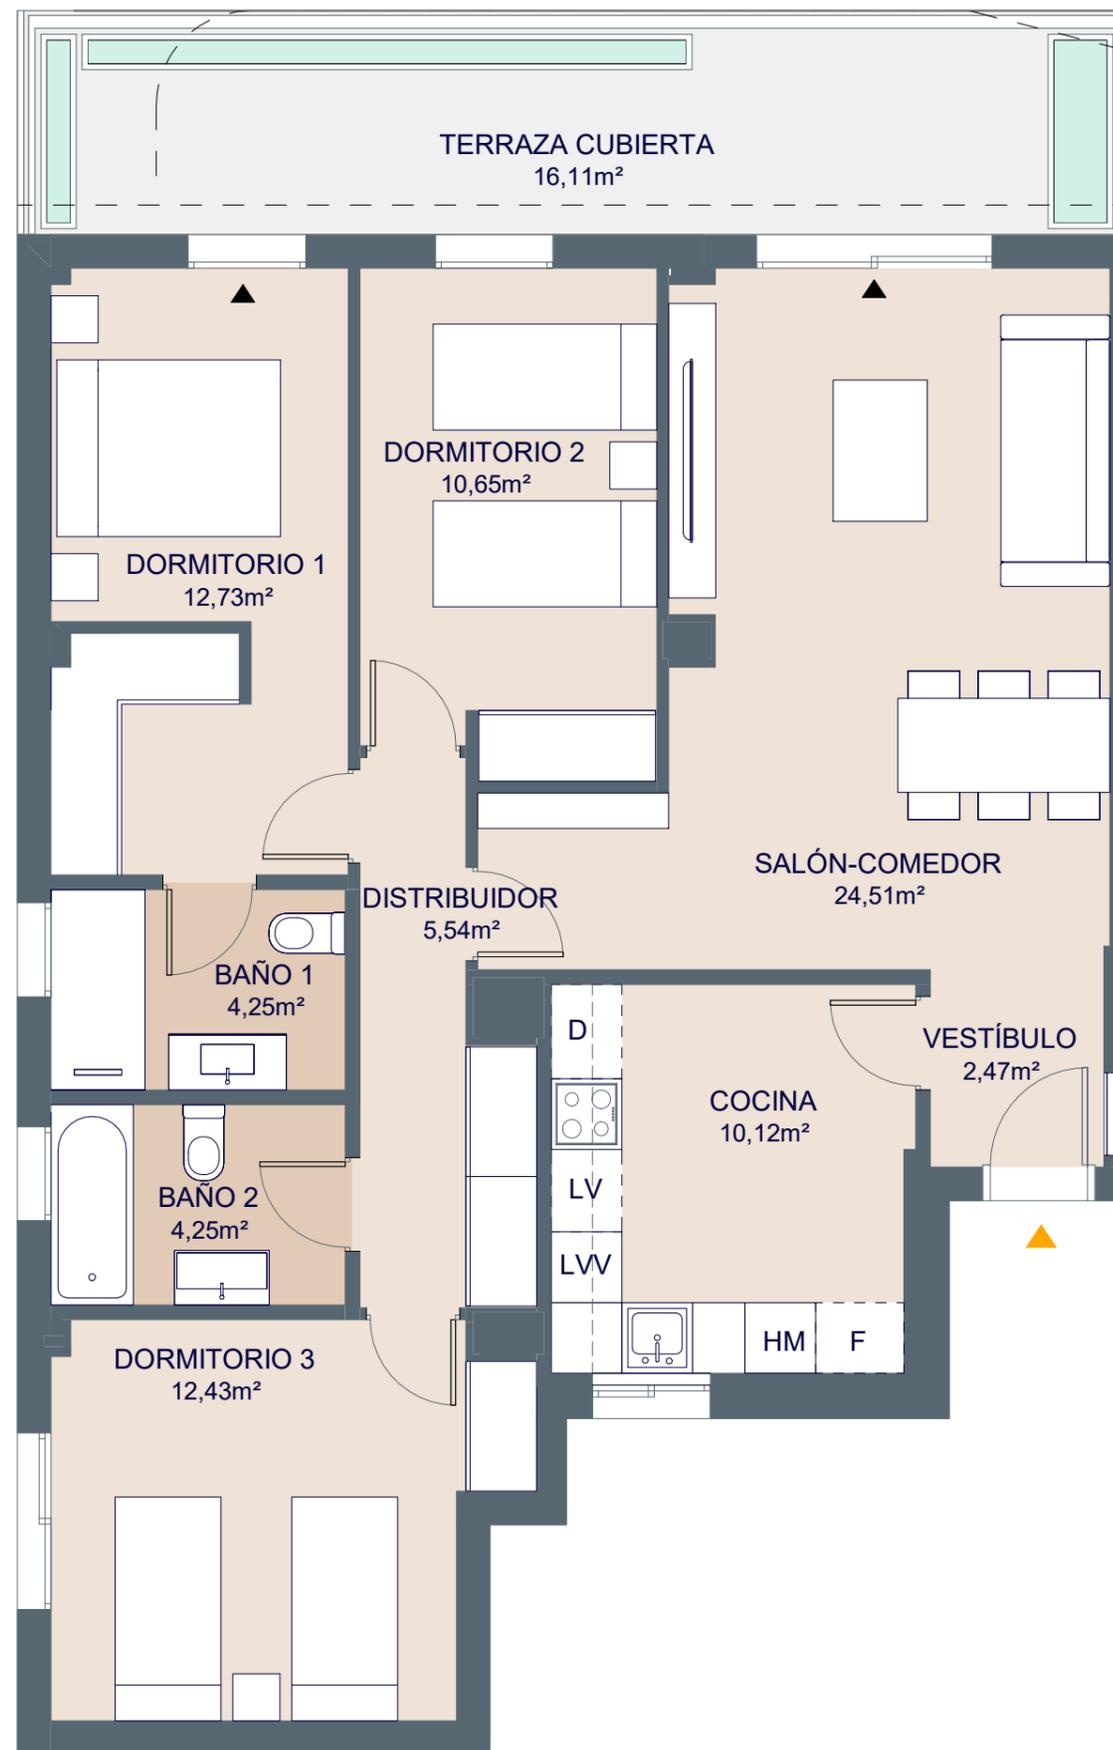

ESCALA GRÁFICA

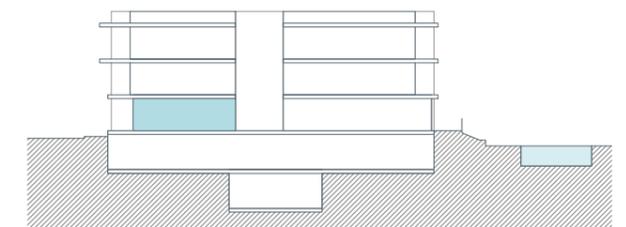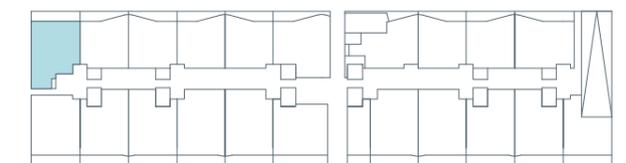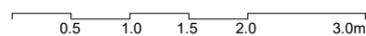

PROVISIONAL



Los planos comerciales, que incluyen una parte gráfica y datos relativos a superficies, pueden ser objeto de modificaciones ordenadas por los organismos públicos competentes y/o exigencias técnicas o jurídicas, siempre y cuando estén justificadas y no supongan alteraciones sustanciales. El mobiliario mostrado no está incluido y el equipamiento del inmueble será el indicado en la correspondiente memoria de calidades.

V01