




Esc. E P0-C




**Superficies**

Vivienda **3D+**

Superficie útil interior	96,5 m <sup>2</sup>
Superficie construida interior	112,76 m <sup>2</sup>
Superficie útil exterior	21,39 m <sup>2</sup>
Superficie construida interior ppZC	123,88 m <sup>2</sup>


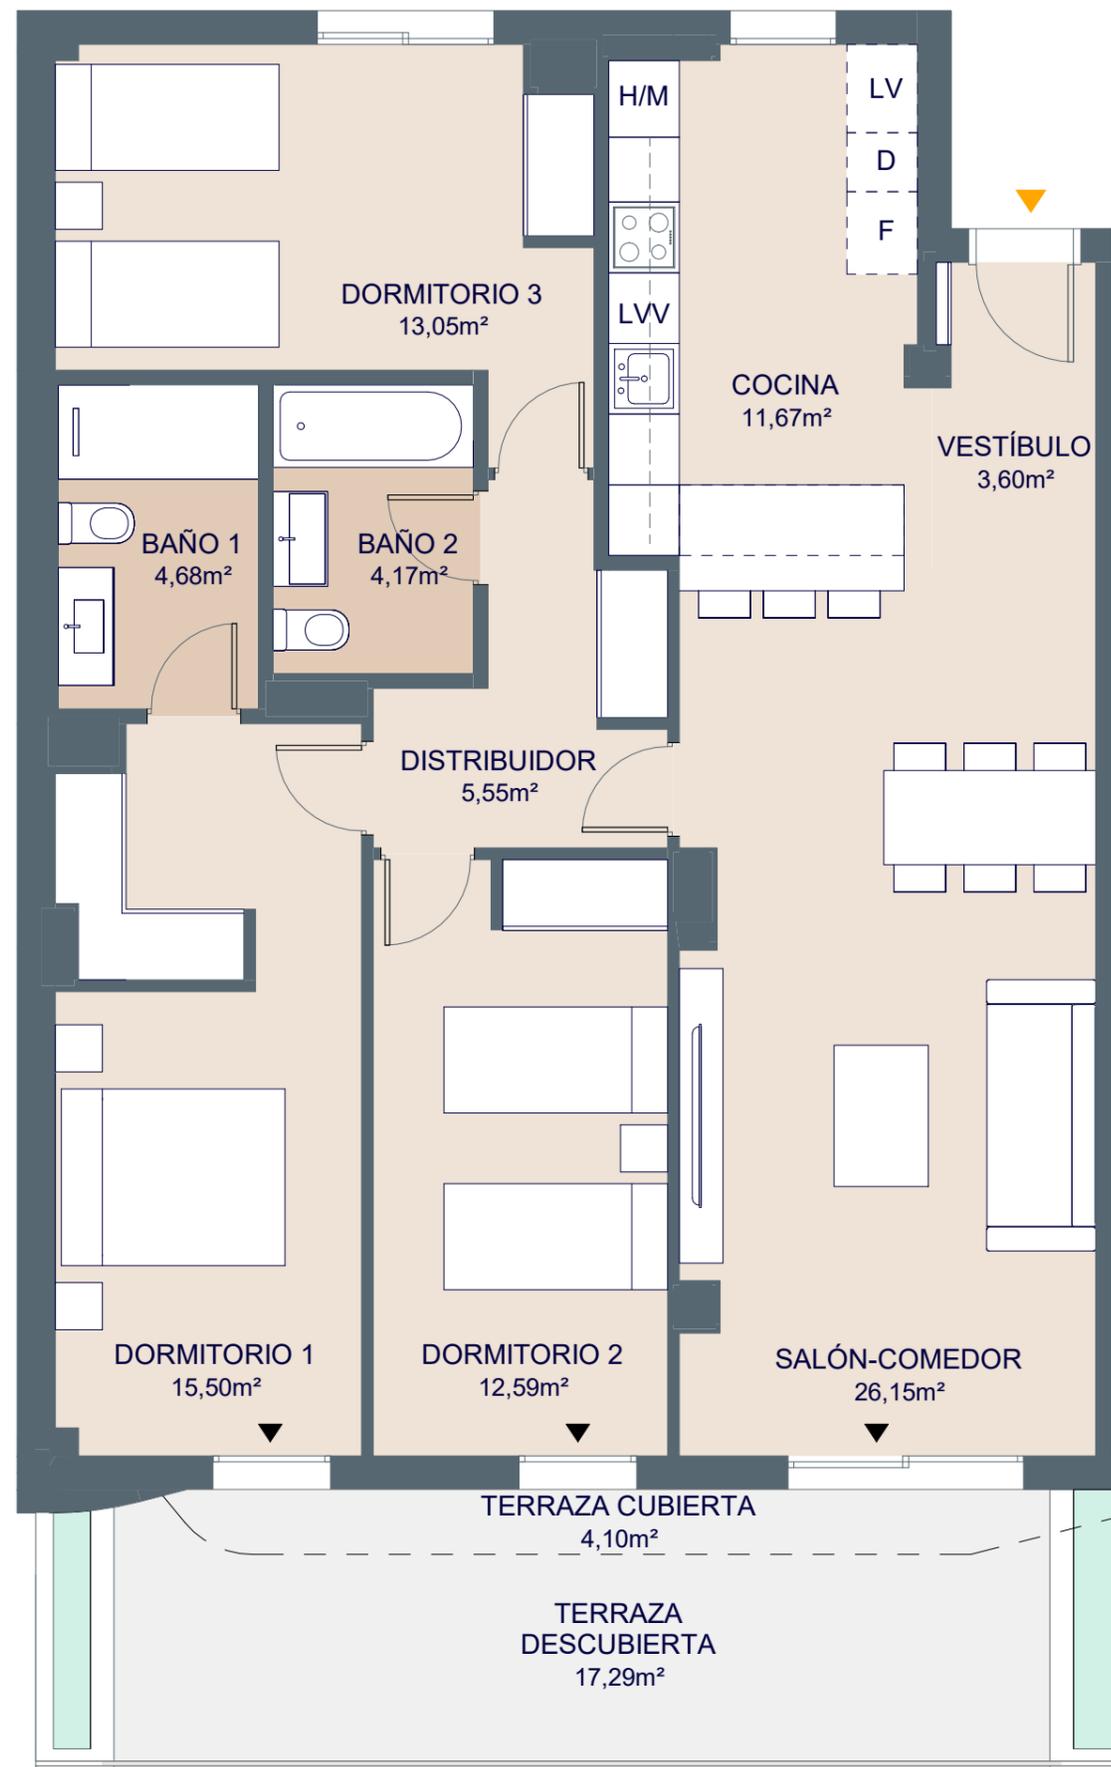


ESCALA GRÁFICA

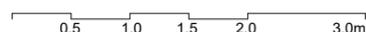

\*El mobiliario de la bancada de la cocina no se incluye en el precio de la vivienda.

PROVISIONAL

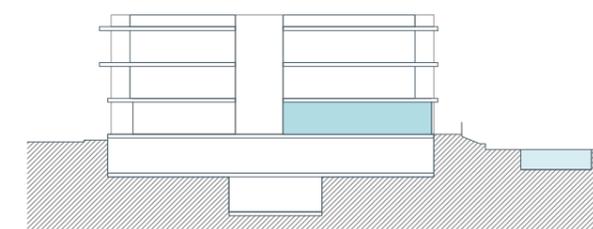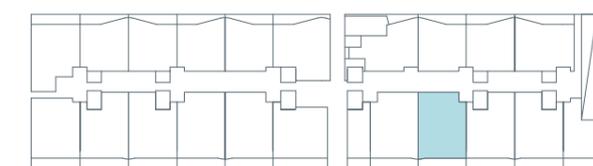

Los planos comerciales, que incluyen una parte gráfica y datos relativos a superficies, pueden ser objeto de modificaciones ordenadas por los organismos públicos competentes y/o exigencias técnicas o jurídicas, siempre y cuando estén justificadas y no supongan alteraciones sustanciales. El mobiliario mostrado no está incluido y el equipamiento del inmueble será el indicado en la correspondiente memoria de calidades.



# FIRST MALLORCA

Leading Real Estate


Esc. E P0-C




## Superficies

Vivienda **3D+**



Superficie útil interior	96,5 m <sup>2</sup>
Superficie construida interior	112,76 m <sup>2</sup>
Superficie útil exterior	21,39 m <sup>2</sup>
Superficie construida interior ppZC	123,88 m <sup>2</sup>

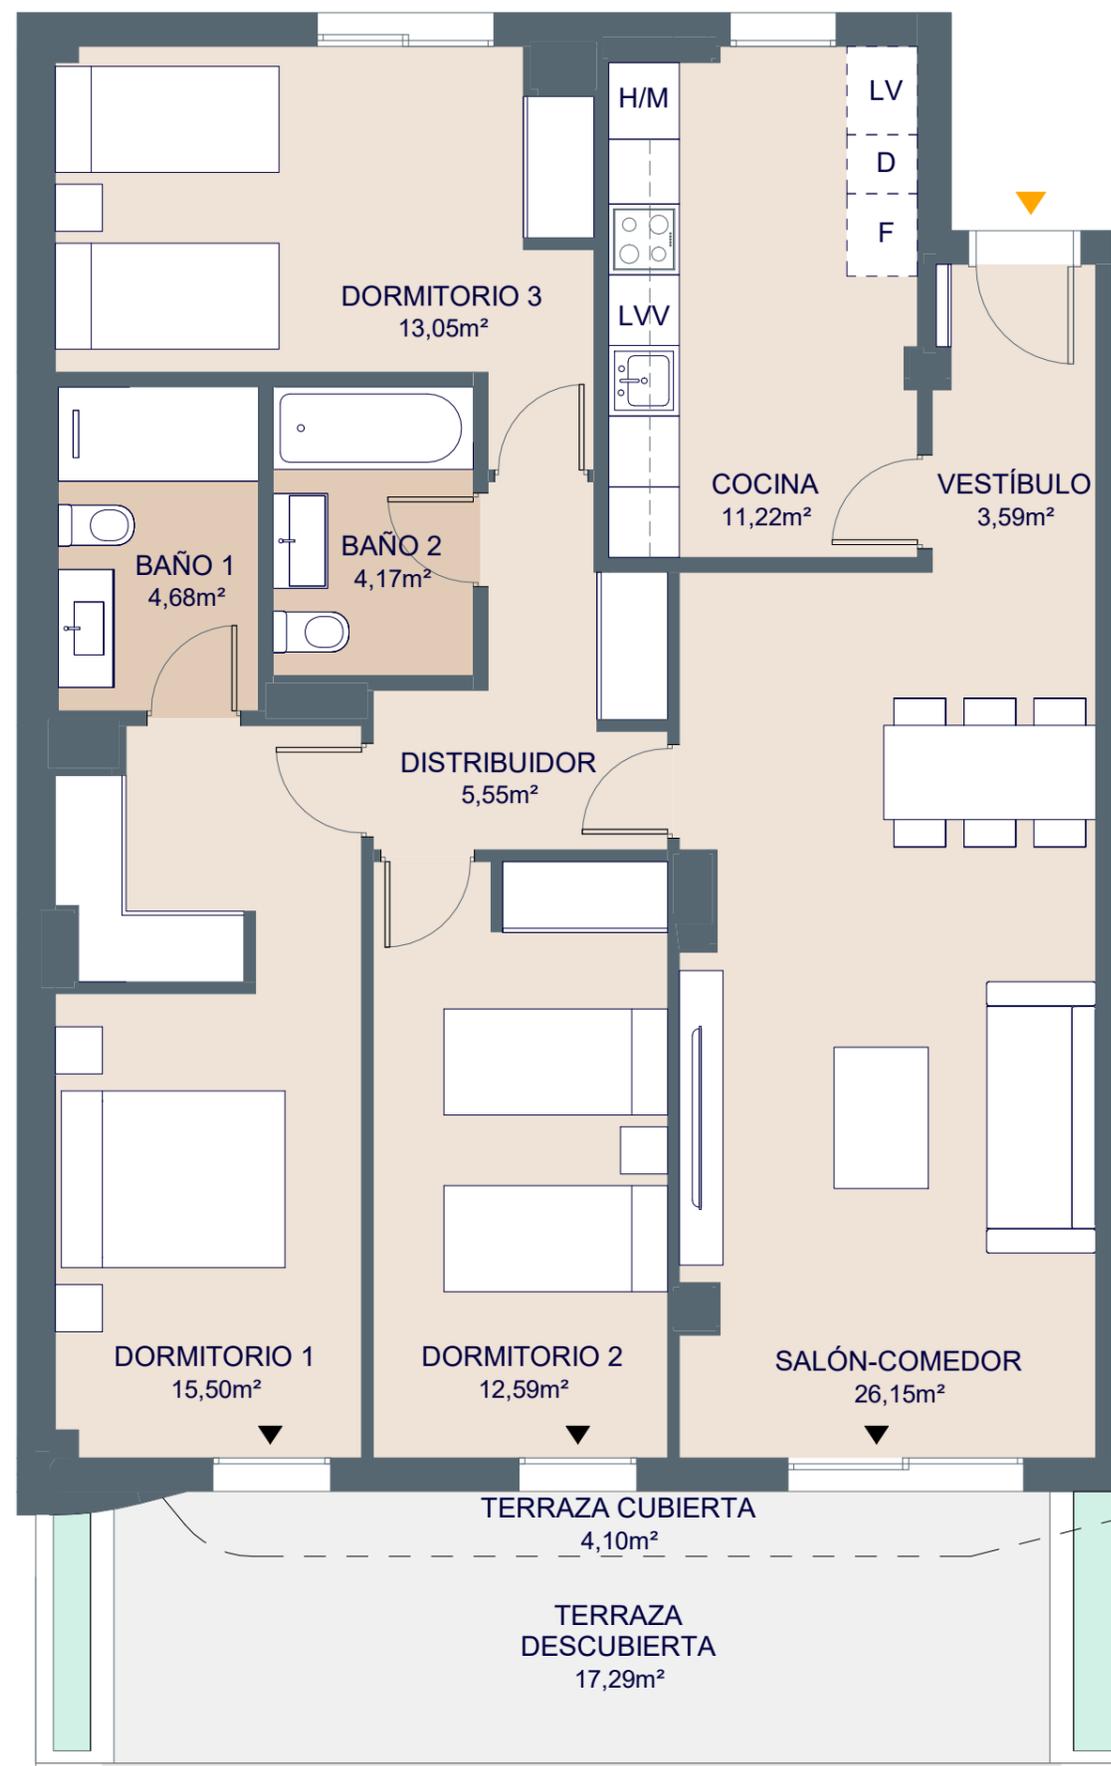

ESCALA GRÁFICA

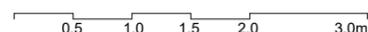

PROVISIONAL

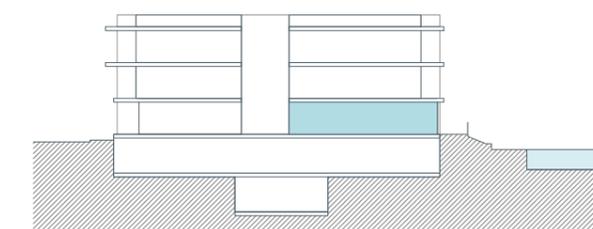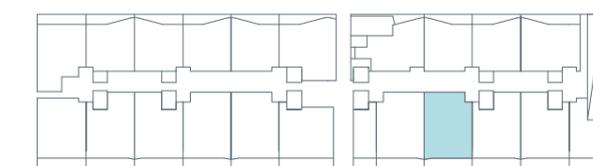

Los planos comerciales, que incluyen una parte gráfica y datos relativos a superficies, pueden ser objeto de modificaciones ordenadas por los organismos públicos competentes y/o exigencias técnicas o jurídicas, siempre y cuando estén justificadas y no supongan alteraciones sustanciales. El mobiliario mostrado no está incluido y el equipamiento del inmueble será el indicado en la correspondiente memoria de calidades.

V01