



# FIRST MALLORCA

Leading Real Estate


## Esc. E P0-D




### Superficies

Vivienda **3D+**

|                                     |                       |
|-------------------------------------|-----------------------|
| Superficie útil interior            | 89,05 m <sup>2</sup>  |
| Superficie construida interior      | 106,03 m <sup>2</sup> |
| Superficie útil exterior            | 21,22 m <sup>2</sup>  |
| Superficie construida interior ppZC | 116,29 m <sup>2</sup> |


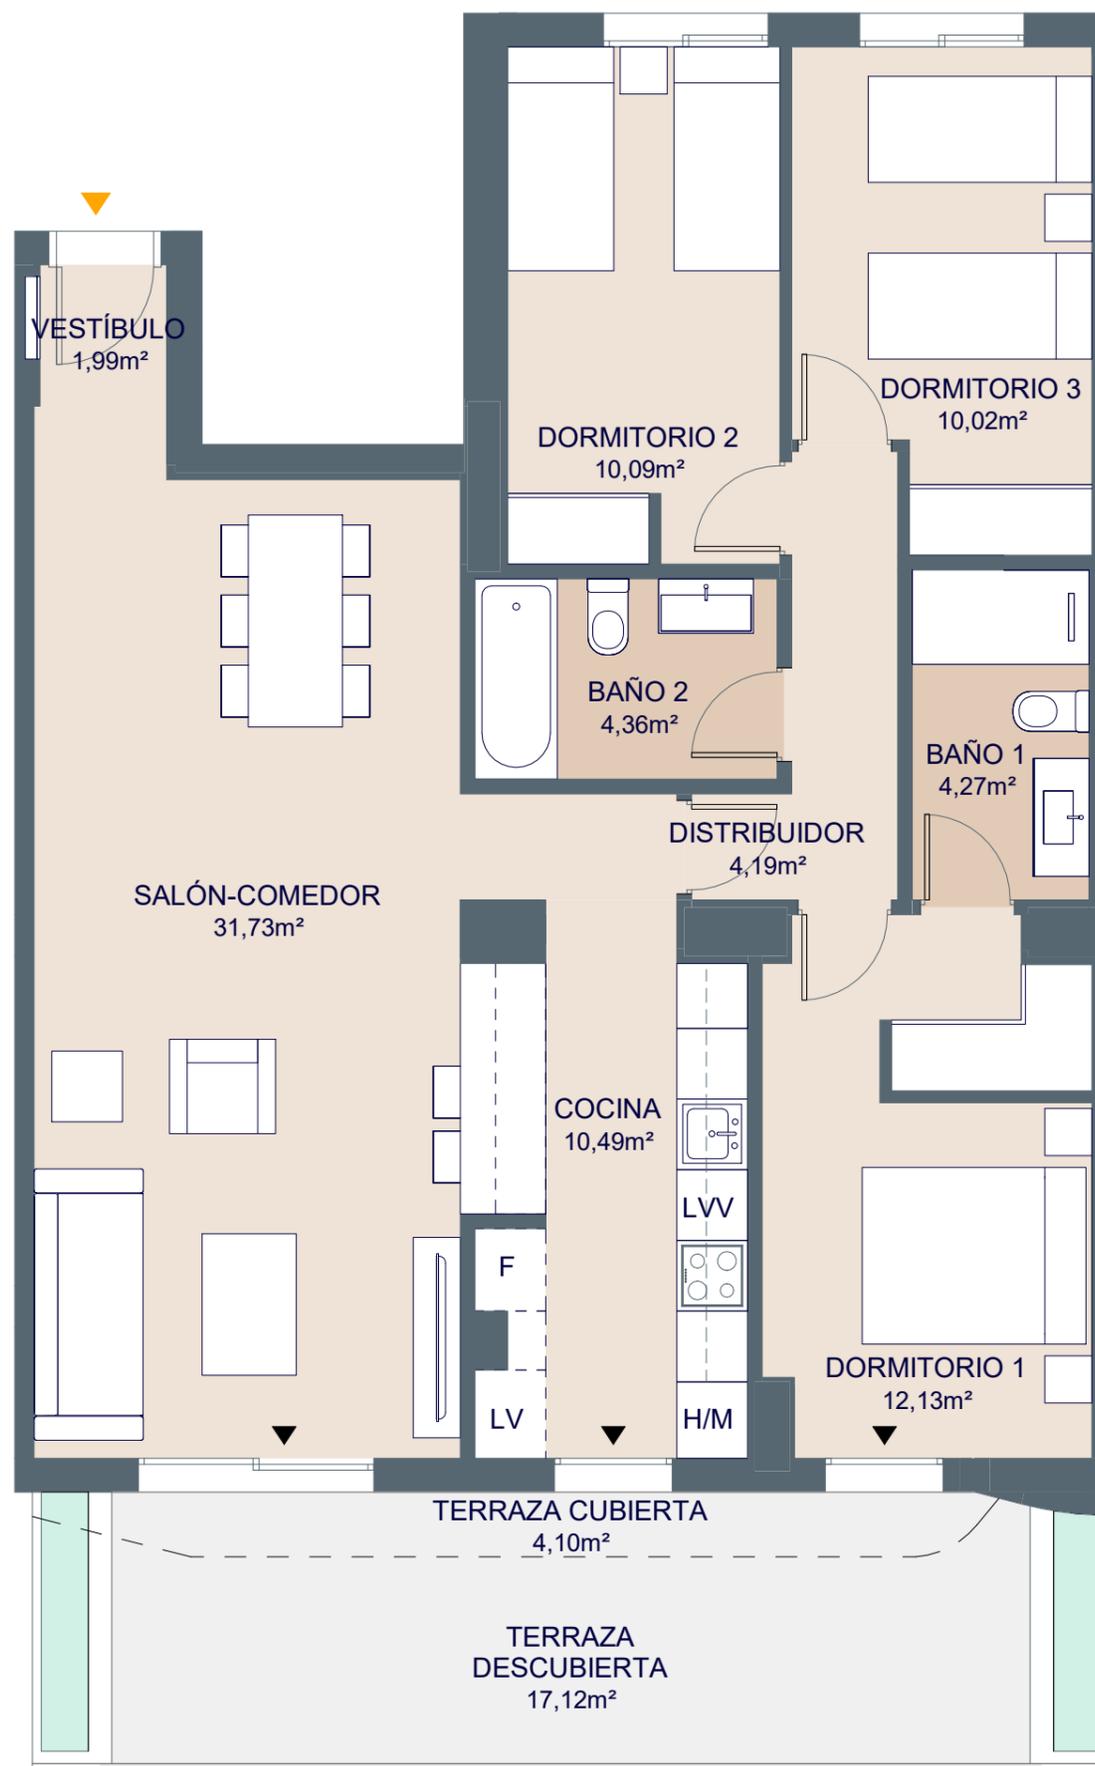


ESCALA GRÁFICA

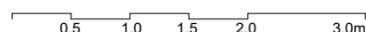

\*El mobiliario de la bancada de la cocina no se incluye en el precio de la vivienda.

PROVISIONAL

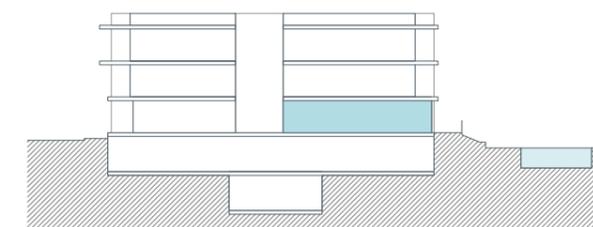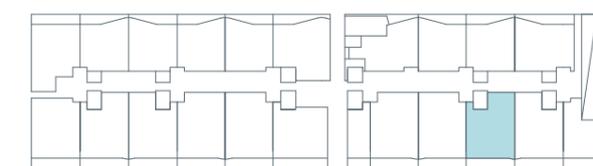

Los planos comerciales, que incluyen una parte gráfica y datos relativos a superficies, pueden ser objeto de modificaciones ordenadas por los organismos públicos competentes y/o exigencias técnicas o jurídicas, siempre y cuando estén justificadas y no supongan alteraciones sustanciales. El mobiliario mostrado no está incluido y el equipamiento del inmueble será el indicado en la correspondiente memoria de calidades.

V01




Esc. E P0-D




**Superficies**

Vivienda **3D+**



|                                     |                       |
|-------------------------------------|-----------------------|
| Superficie útil interior            | 89,05 m <sup>2</sup>  |
| Superficie construida interior      | 106,03 m <sup>2</sup> |
| Superficie útil exterior            | 21,22 m <sup>2</sup>  |
| Superficie construida interior ppZC | 116,29 m <sup>2</sup> |

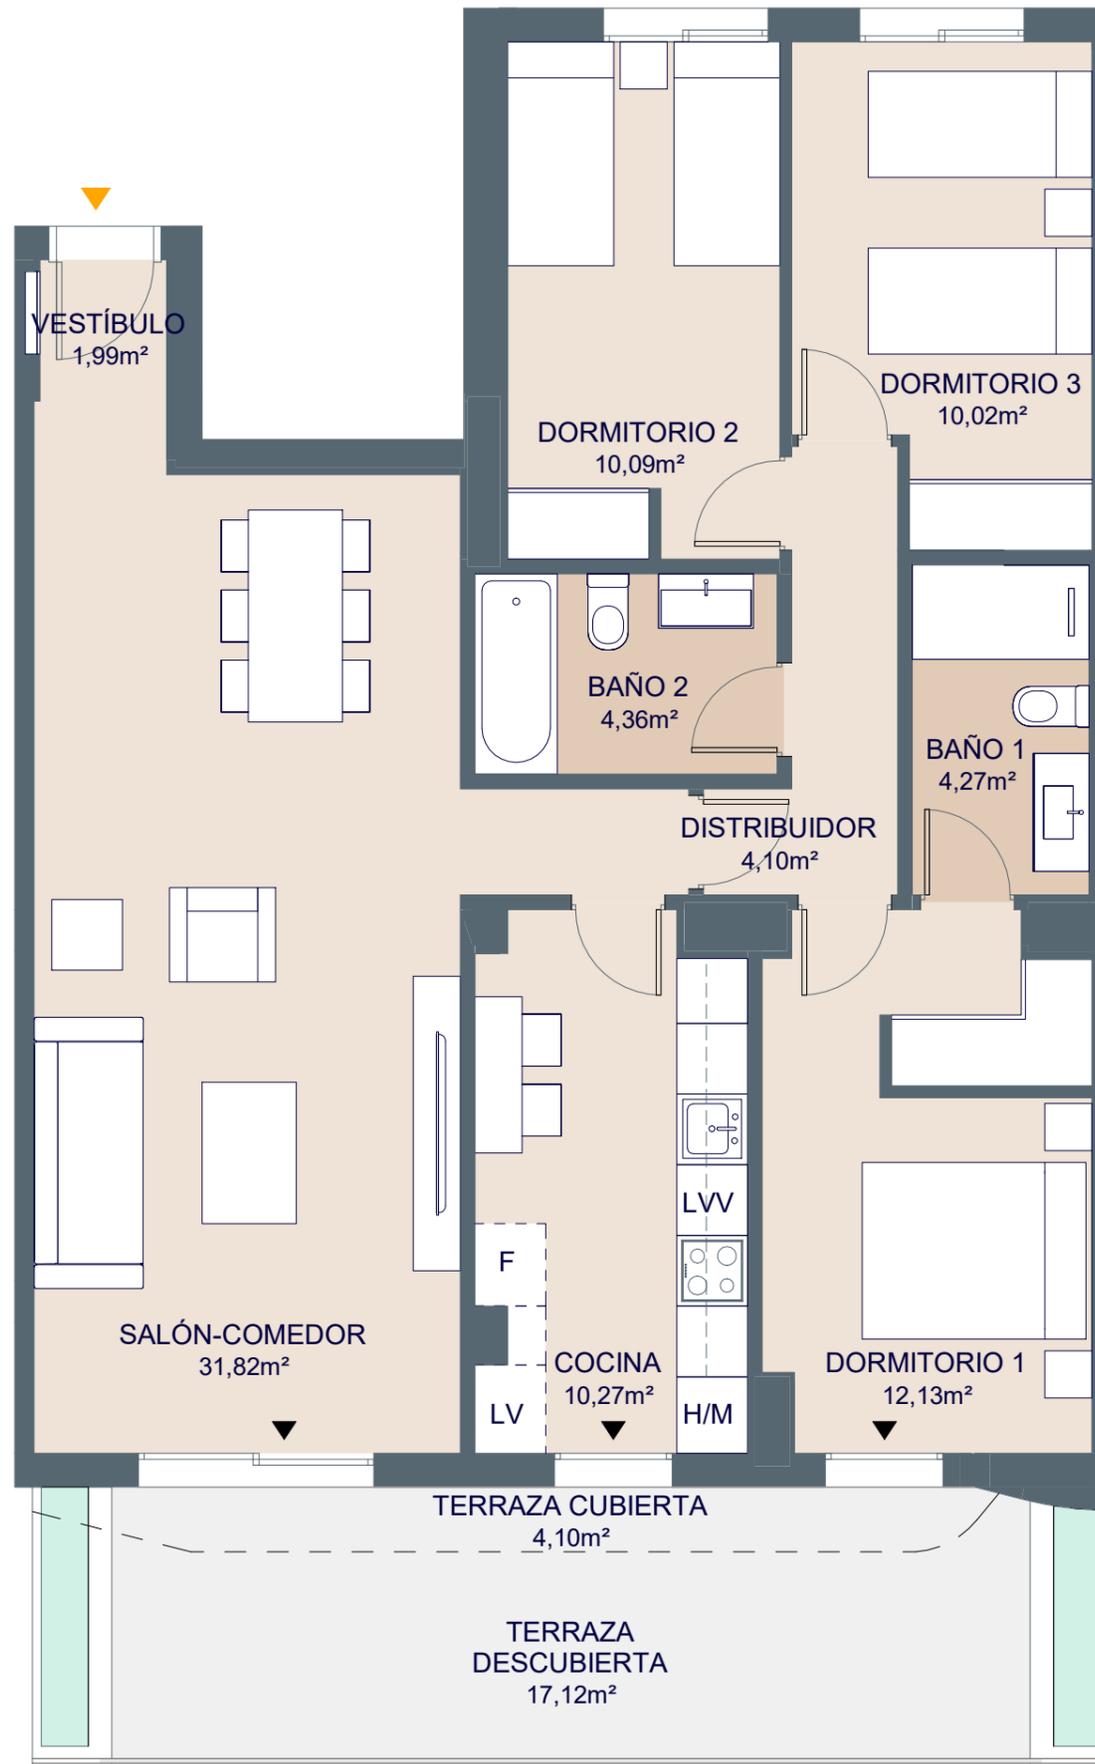

ESCALA GRÁFICA

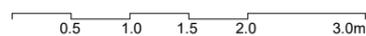

PROVISIONAL

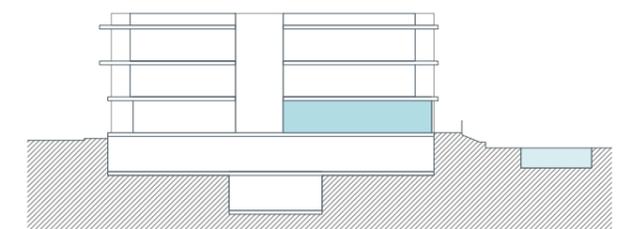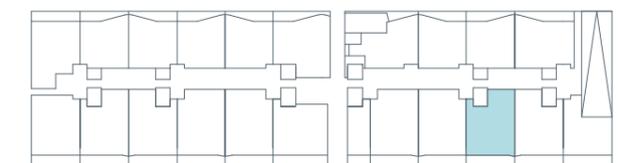

Los planos comerciales, que incluyen una parte gráfica y datos relativos a superficies, pueden ser objeto de modificaciones ordenadas por los organismos públicos competentes y/o exigencias técnicas o jurídicas, siempre y cuando estén justificadas y no supongan alteraciones sustanciales. El mobiliario mostrado no está incluido y el equipamiento del inmueble será el indicado en la correspondiente memoria de calidades.