



FIRST MALLORCA

Leading Real Estate


Esc. F P0-B




Superficies

Vivienda **3D+**

Superficie útil interior	90,33 m ²
Superficie construida interior	106,15 m ²
Superficie útil exterior	21,29 m ²
Superficie construida interior ppZC	116,56 m ²


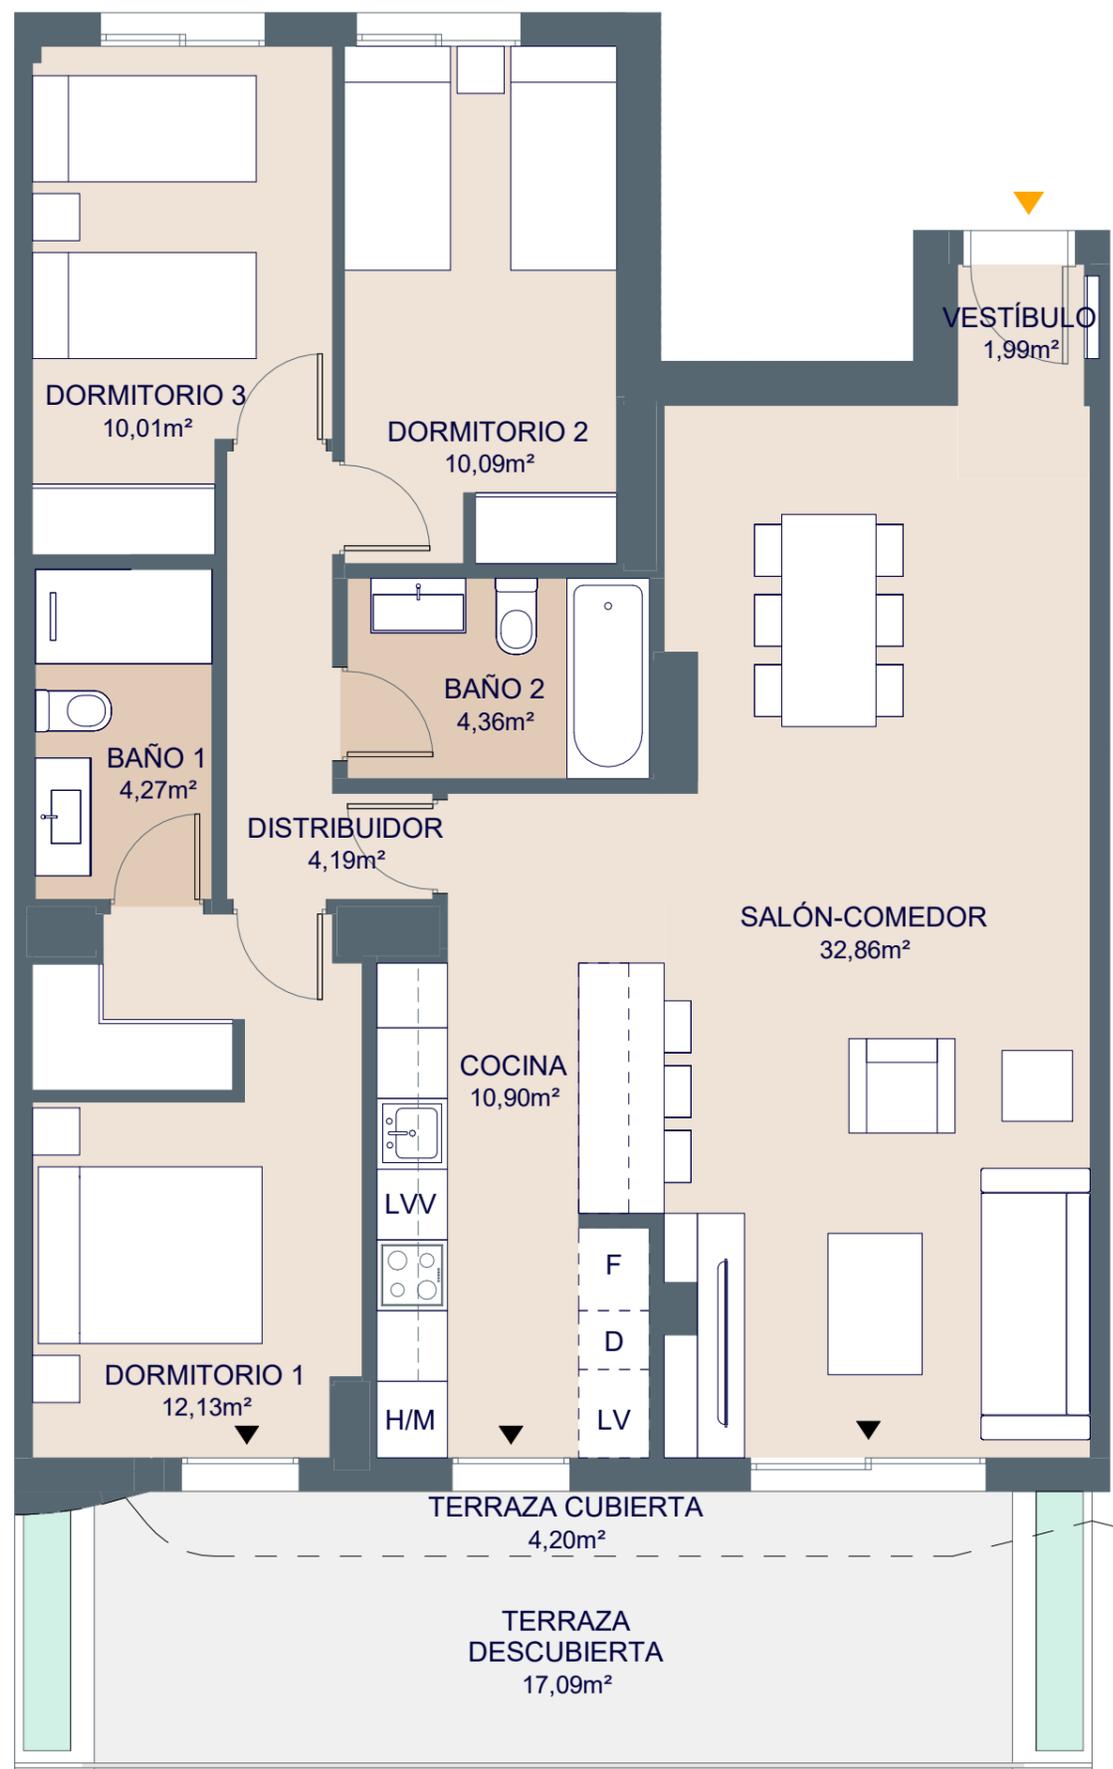


ESCALA GRÁFICA

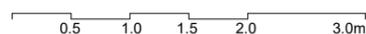

*El mobiliario de la bancada de la cocina no se incluye en el precio de la vivienda.

PROVISIONAL

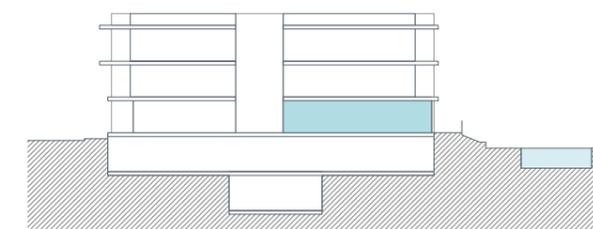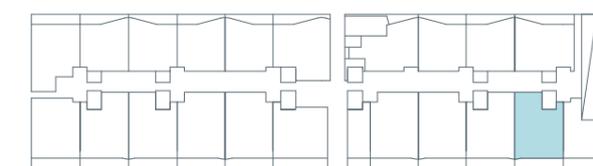

Los planos comerciales, que incluyen una parte gráfica y datos relativos a superficies, pueden ser objeto de modificaciones ordenadas por los organismos públicos competentes y/o exigencias técnicas o jurídicas, siempre y cuando estén justificadas y no supongan alteraciones sustanciales. El mobiliario mostrado no está incluido y el equipamiento del inmueble será el indicado en la correspondiente memoria de calidades.

V01



FIRST MALLORCA

Leading Real Estate


Esc. F P0-B






Superficies

Vivienda 3D+

Superficie útil interior	90,33 m ²
Superficie construida interior	106,15 m ²
Superficie útil exterior	21,29 m ²
Superficie construida interior ppZC	116,56 m ²

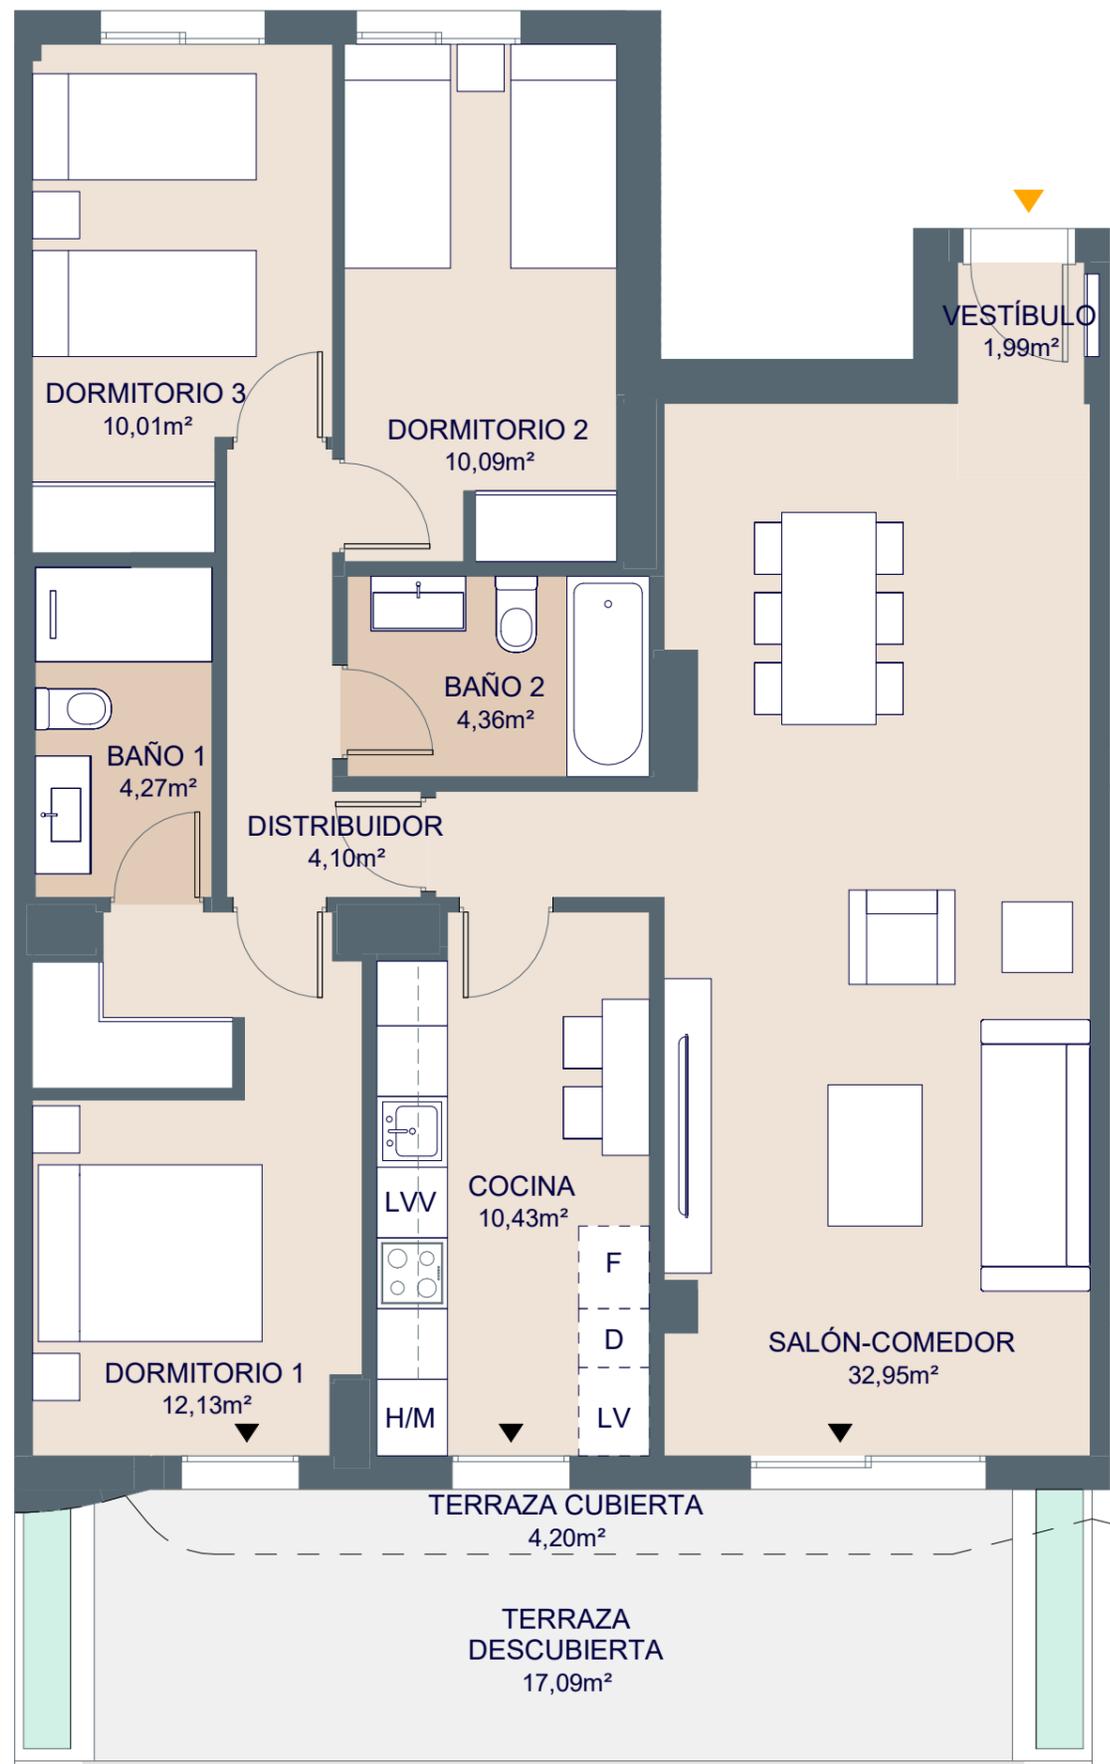

ESCALA GRÁFICA

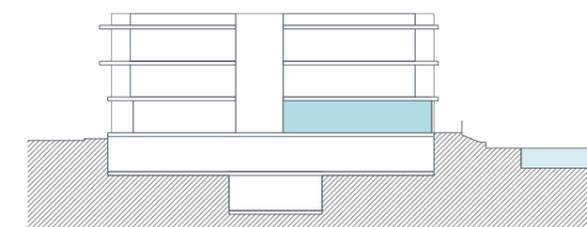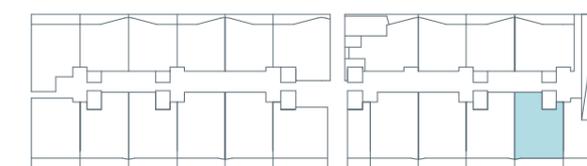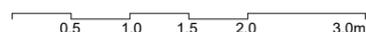

PROVISIONAL



Los planos comerciales, que incluyen una parte gráfica y datos relativos a superficies, pueden ser objeto de modificaciones ordenadas por los organismos públicos competentes y/o exigencias técnicas o jurídicas, siempre y cuando estén justificadas y no supongan alteraciones sustanciales. El mobiliario mostrado no está incluido y el equipamiento del inmueble será el indicado en la correspondiente memoria de calidades.

V01