


Esc. F P2-A




Superficies

Vivienda **3D+**

Superficie útil interior	88,14 m ²
Superficie construida interior	105,18 m ²
Superficie útil exterior	74,47 m ²
Superficie construida interior ppZC	115,34 m ²

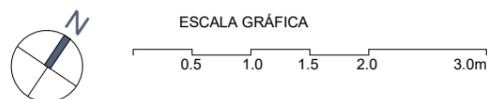

*El mobiliario de la bancada de la cocina no se incluye en el precio de la vivienda.

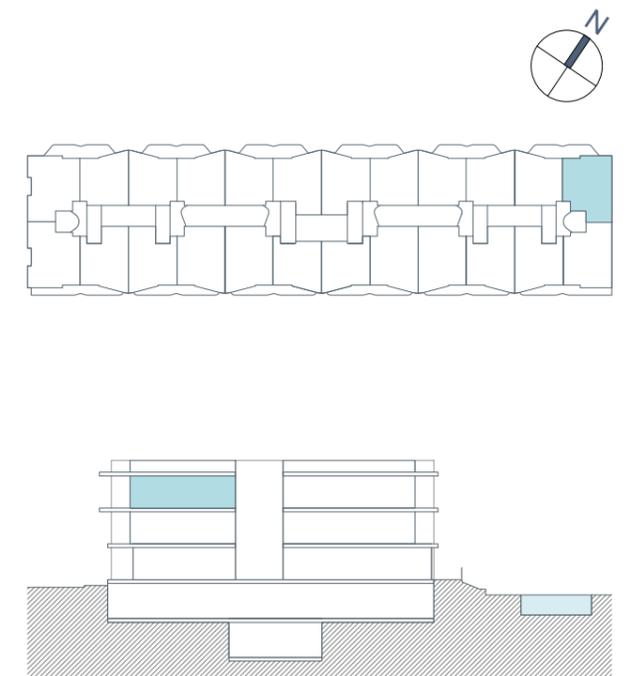

Los planos comerciales, que incluyen una parte gráfica y datos relativos a superficies, pueden ser objeto de modificaciones ordenadas por los organismos públicos competentes y/o exigencias técnicas o jurídicas, siempre y cuando estén justificadas y no supongan alteraciones sustanciales. El mobiliario mostrado no está incluido y el equipamiento del inmueble será el indicado en la correspondiente memoria de calidades.



FIRST MALLORCA

Leading Real Estate



Esc. F P2-A




Superficies

Vivienda **3D+**

Superficie útil interior	88,14 m ²
Superficie construida interior	105,18 m ²
Superficie útil exterior	74,47 m ²
Superficie construida interior ppZC	115,34 m ²

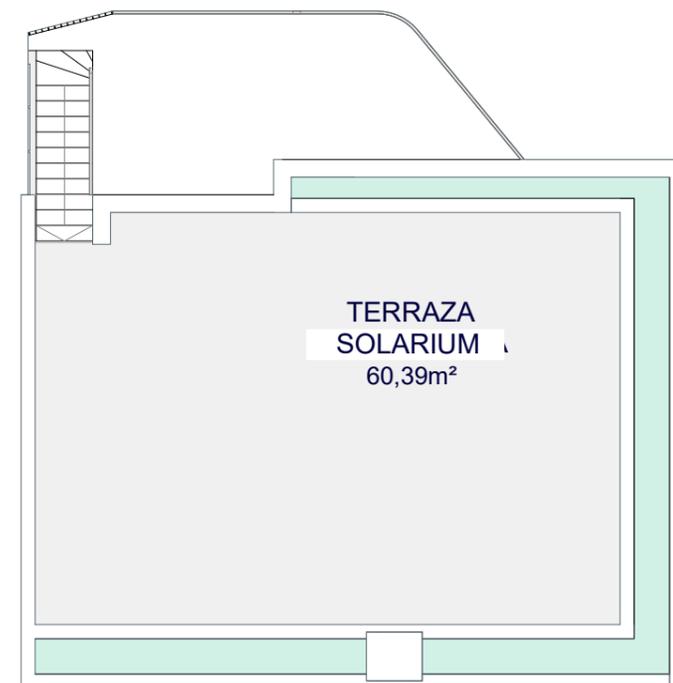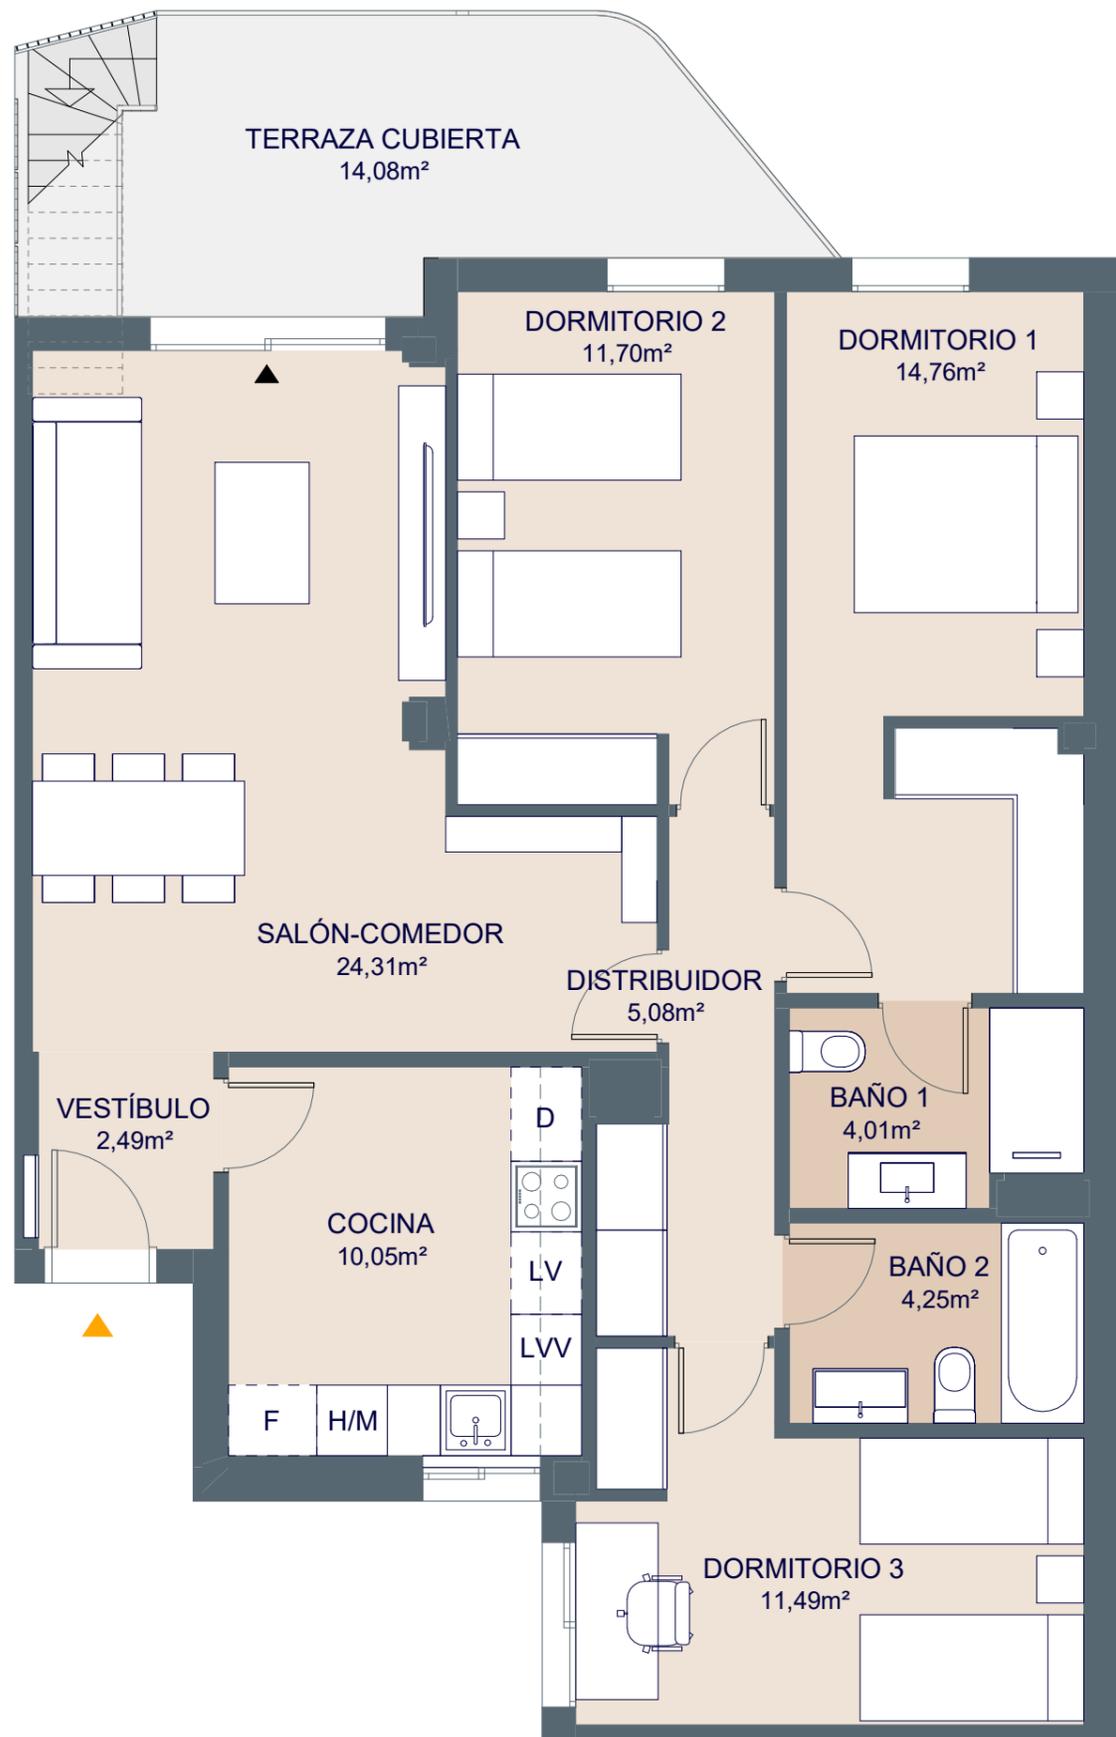

ESCALA GRÁFICA

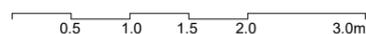

PROVISIONAL



Los planos comerciales, que incluyen una parte gráfica y datos relativos a superficies, pueden ser objeto de modificaciones ordenadas por los organismos públicos competentes y/o exigencias técnicas o jurídicas, siempre y cuando estén justificadas y no supongan alteraciones sustanciales. El mobiliario mostrado no está incluido y el equipamiento del inmueble será el indicado en la correspondiente memoria de calidades.

V01

