






Esc. F P2-C



Superficies

Vivienda **3D**

Superficie útil interior	83,26 m ²
Superficie construida interior	98,49 m ²
Superficie útil exterior	65,44 m ²
Superficie construida interior ppZC	108,08 m ²

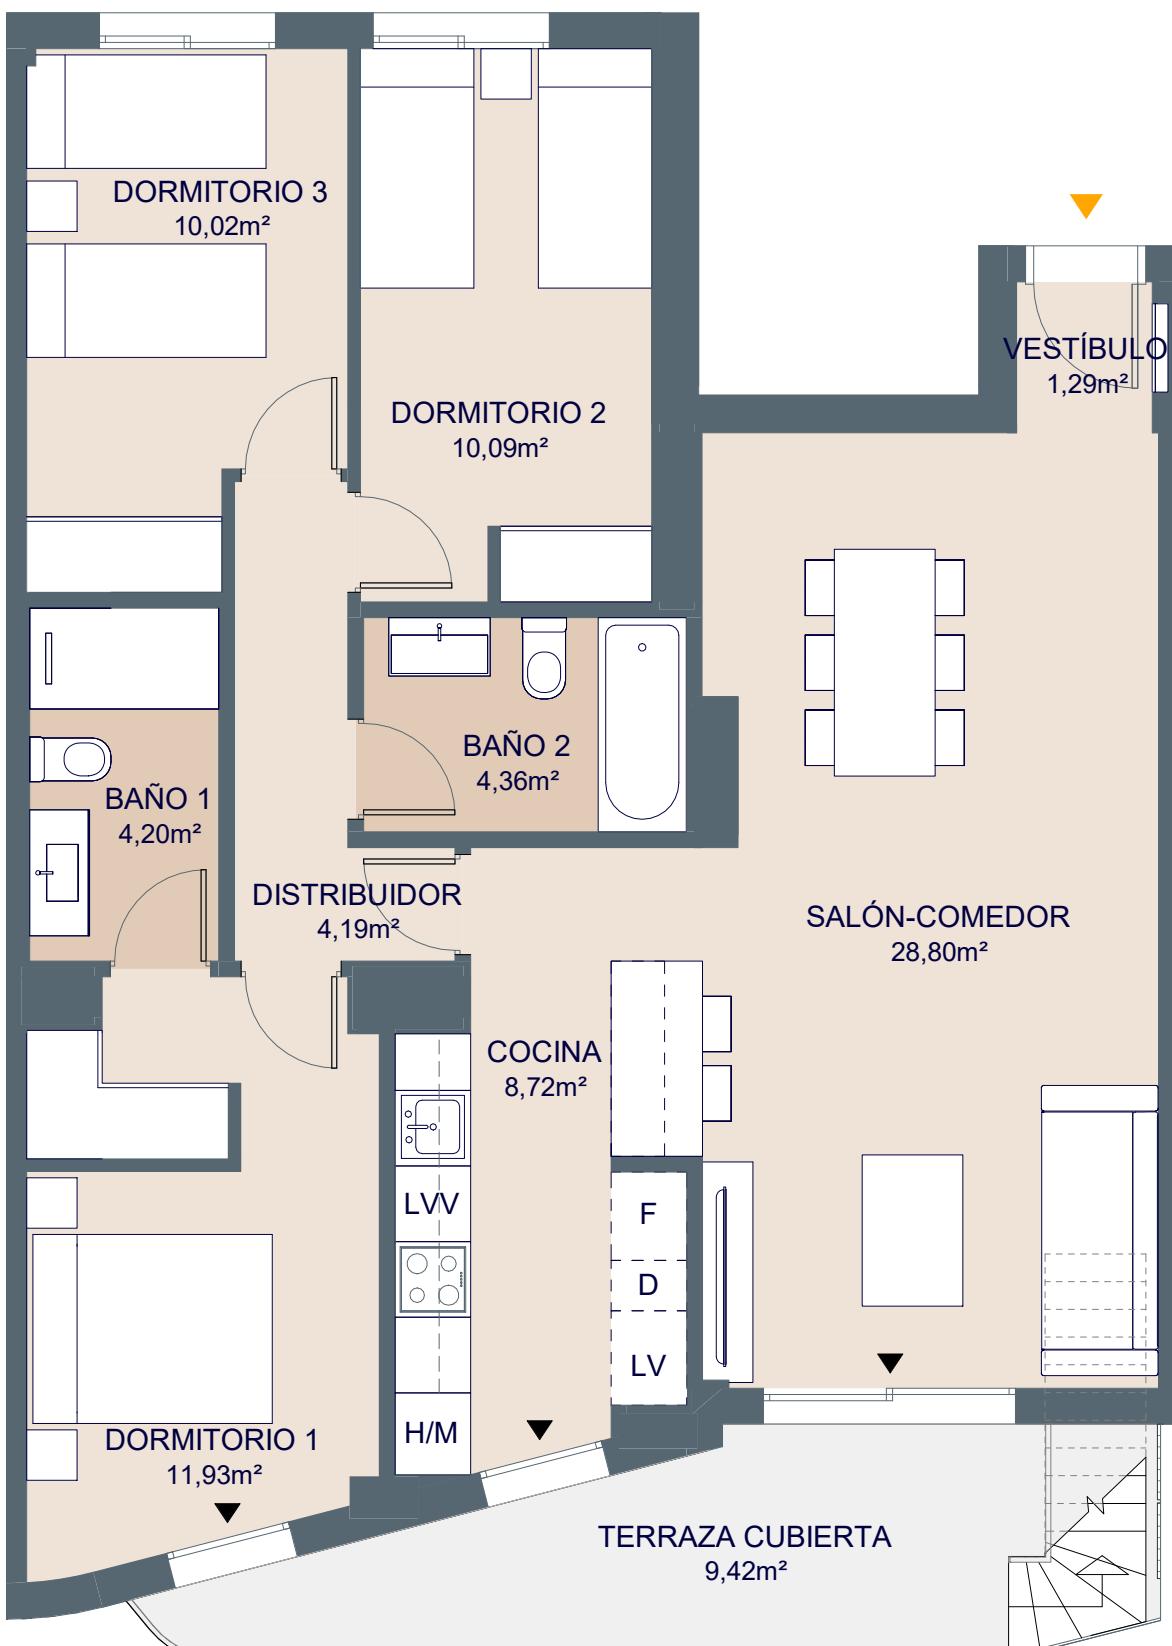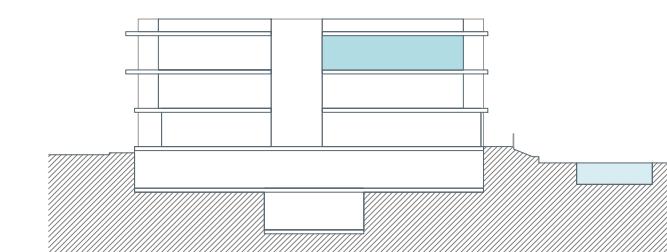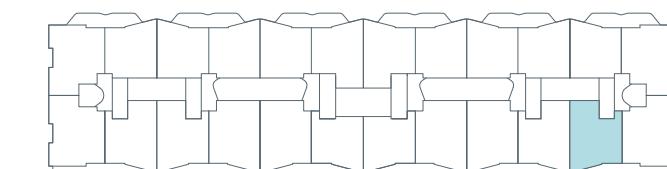

ESCALA GRÁFICA
0.5 1.0 1.5 2.0 3.0m

*El mobiliario de la bancada de la cocina no se incluye en el precio de la vivienda.

PROVISIONAL

Los planos comerciales, que incluyen una parte gráfica y datos relativos a superficies, pueden ser objeto de modificaciones ordenadas por los organismos públicos competentes y/o exigencias técnicas o jurídicas, siempre y cuando estén justificadas y no supongan alteraciones sustanciales. El mobiliario mostrado no está incluido y el equipamiento del inmueble será el indicado en la correspondiente memoria de calidades.

V01






Esc. F P2-C



Superficies

Vivienda **3D**

Superficie útil interior	83,26 m ²
Superficie construida interior	98,49 m ²
Superficie útil exterior	65,44 m ²
Superficie construida interior ppZC	108,08 m ²

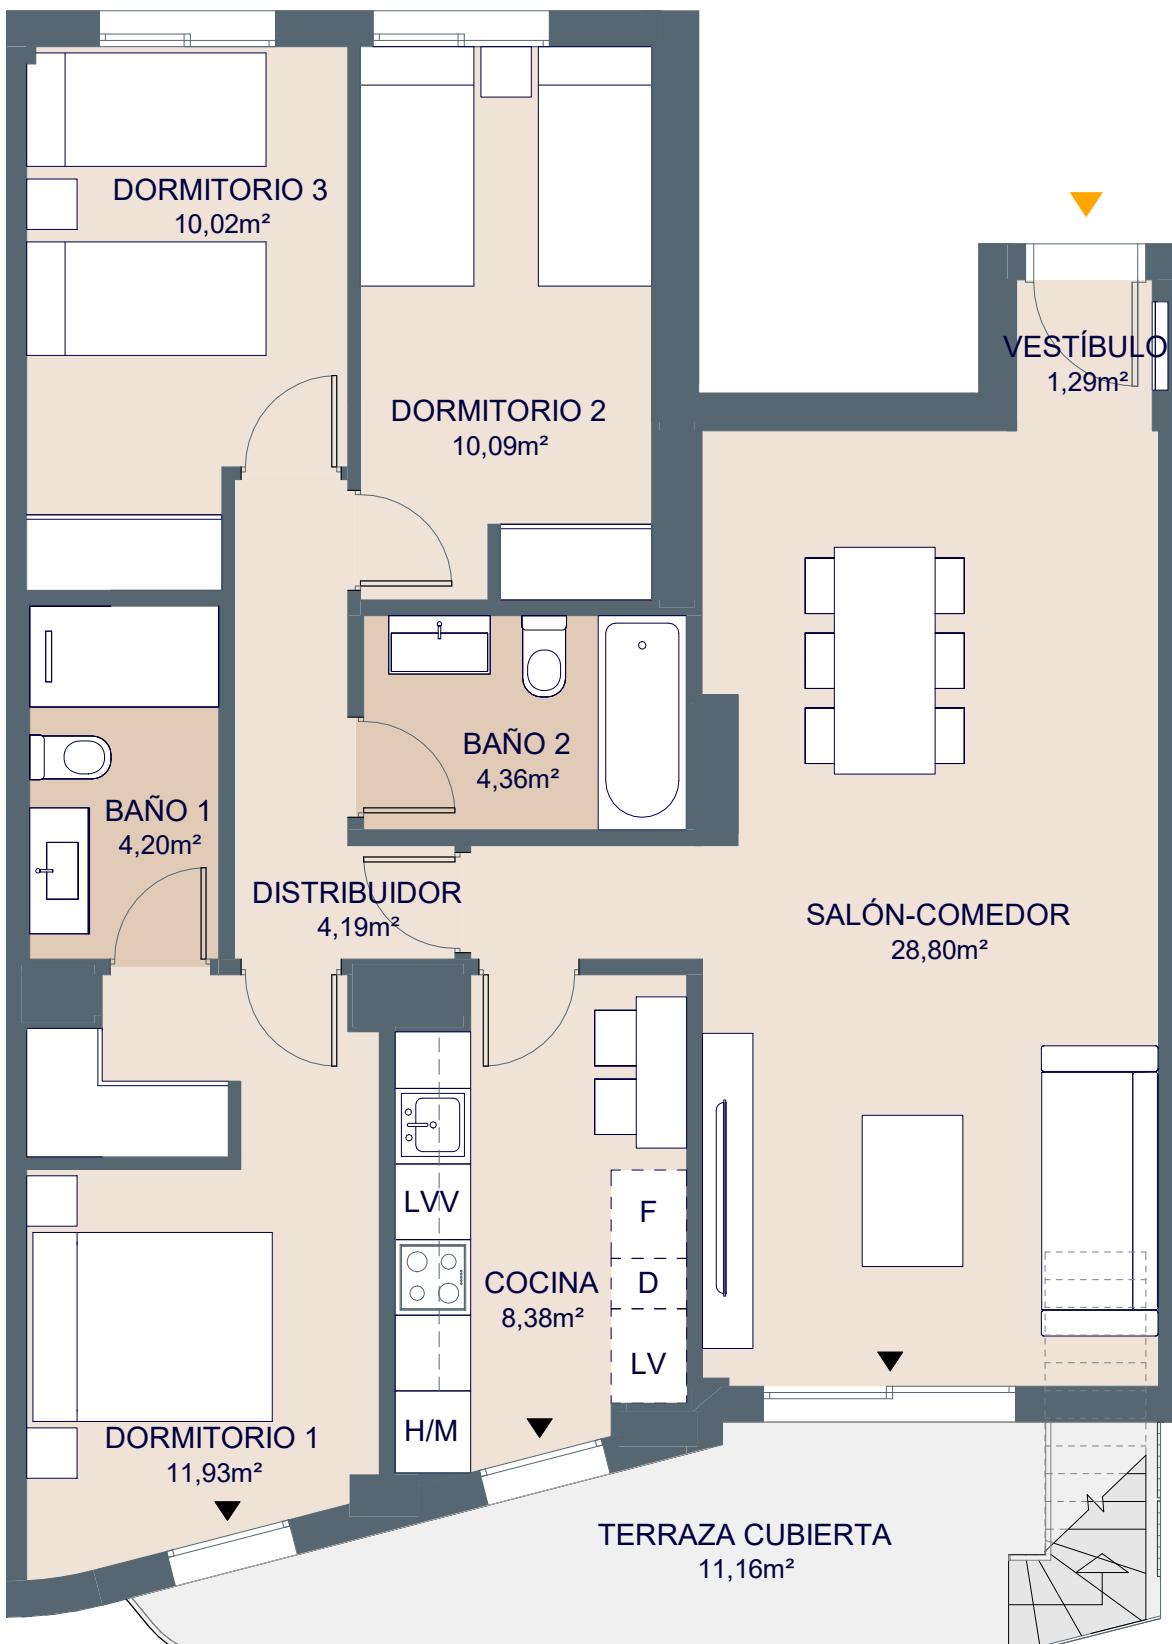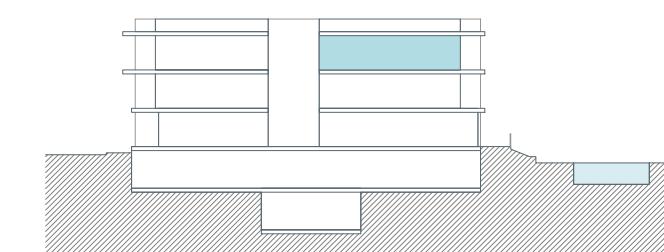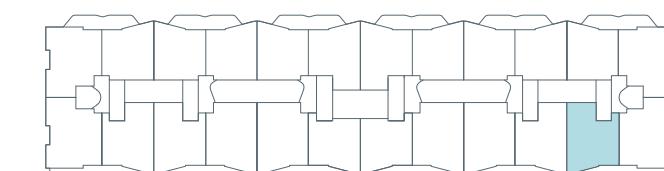

ESCALA GRÁFICA
0.5 1.0 1.5 2.0 3.0m

Los planos comerciales, que incluyen una parte gráfica y datos relativos a superficies, pueden ser objeto de modificaciones ordenadas por los organismos públicos competentes y/o exigencias técnicas o jurídicas, siempre y cuando estén justificadas y no supongan alteraciones sustanciales. El mobiliario mostrado no está incluido y el equipamiento del inmueble será el indicado en la correspondiente memoria de calidades.



PROVISIONAL

V01