



Bloque C, Esc. C, P0-B

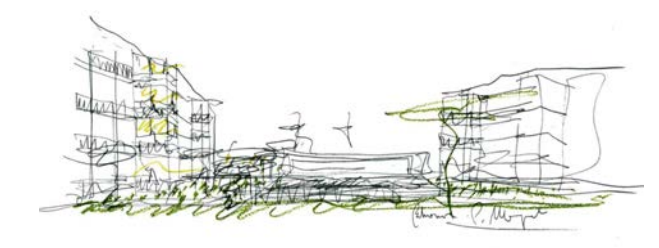


Superficies:

Vivienda 2d


Superficie útil interior	66.17 m²
Superficie útil terrazas	38.35 m²
Superficie construida interior	81.34 m²
Superficie construidas incluidas ZZCC	96.93 m²
Superficie útil ajardinada	124.25 m²

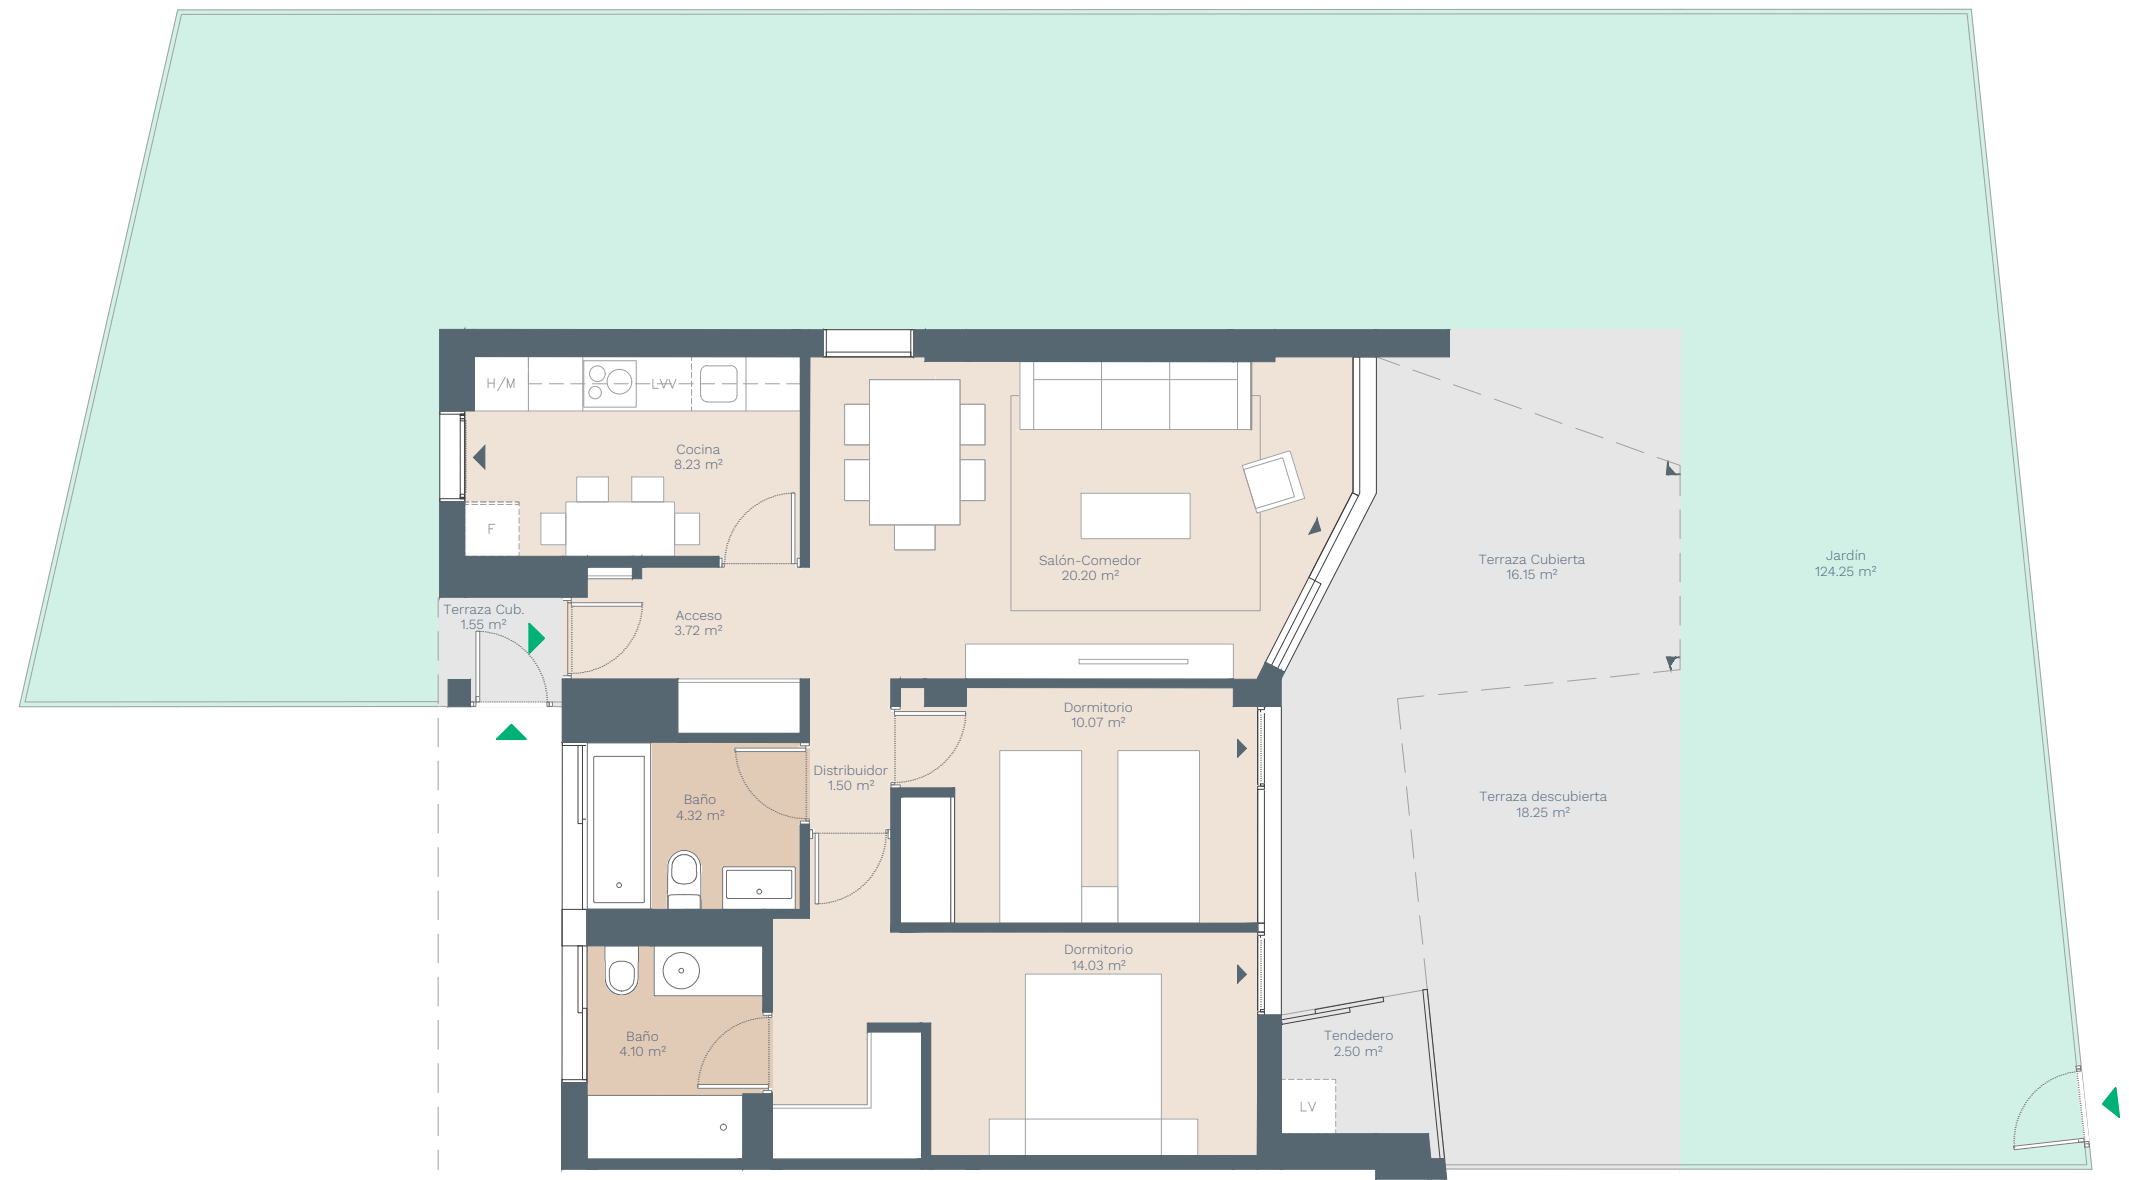


El presente plano comercial, que incluye una parte gráfica y datos relativos a superficies, puede ser objeto de modificaciones ordenadas por los organismos públicos competentes y/o exigencias técnicas o jurídicas, siempre y cuando estén justificadas y no supongan alteraciones sustanciales. El mobiliario mostrado no está incluido y el equipamiento del inmueble será el indicado en la correspondiente memoria de calidades.

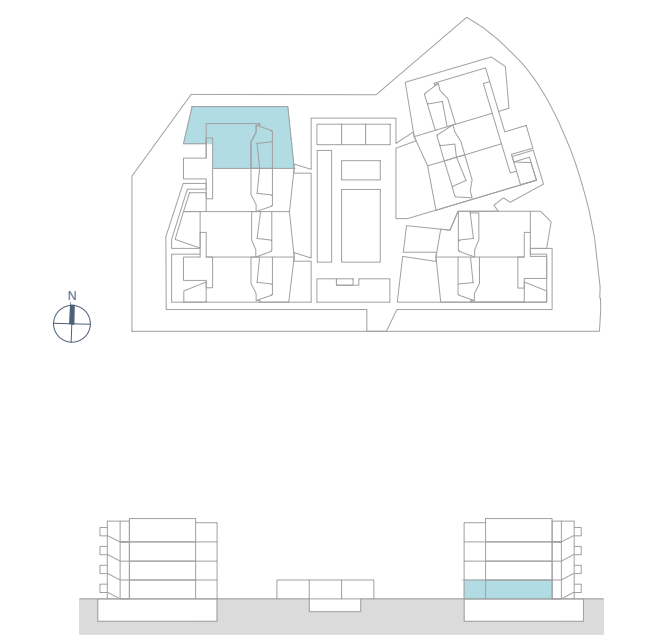

Bloque C, Esc. C, P0-B

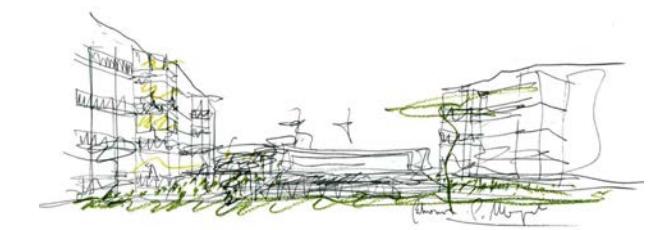

Superficies:	Vivienda 2d
Superficie útil interior	66.67 m²
Superficie útil terrazas	38.35 m²
Superficie construida interior	81.34 m²
Superficie construidas incluidas ZZCC	96.93 m²
Superficie útil ajardinada	124.25 m²

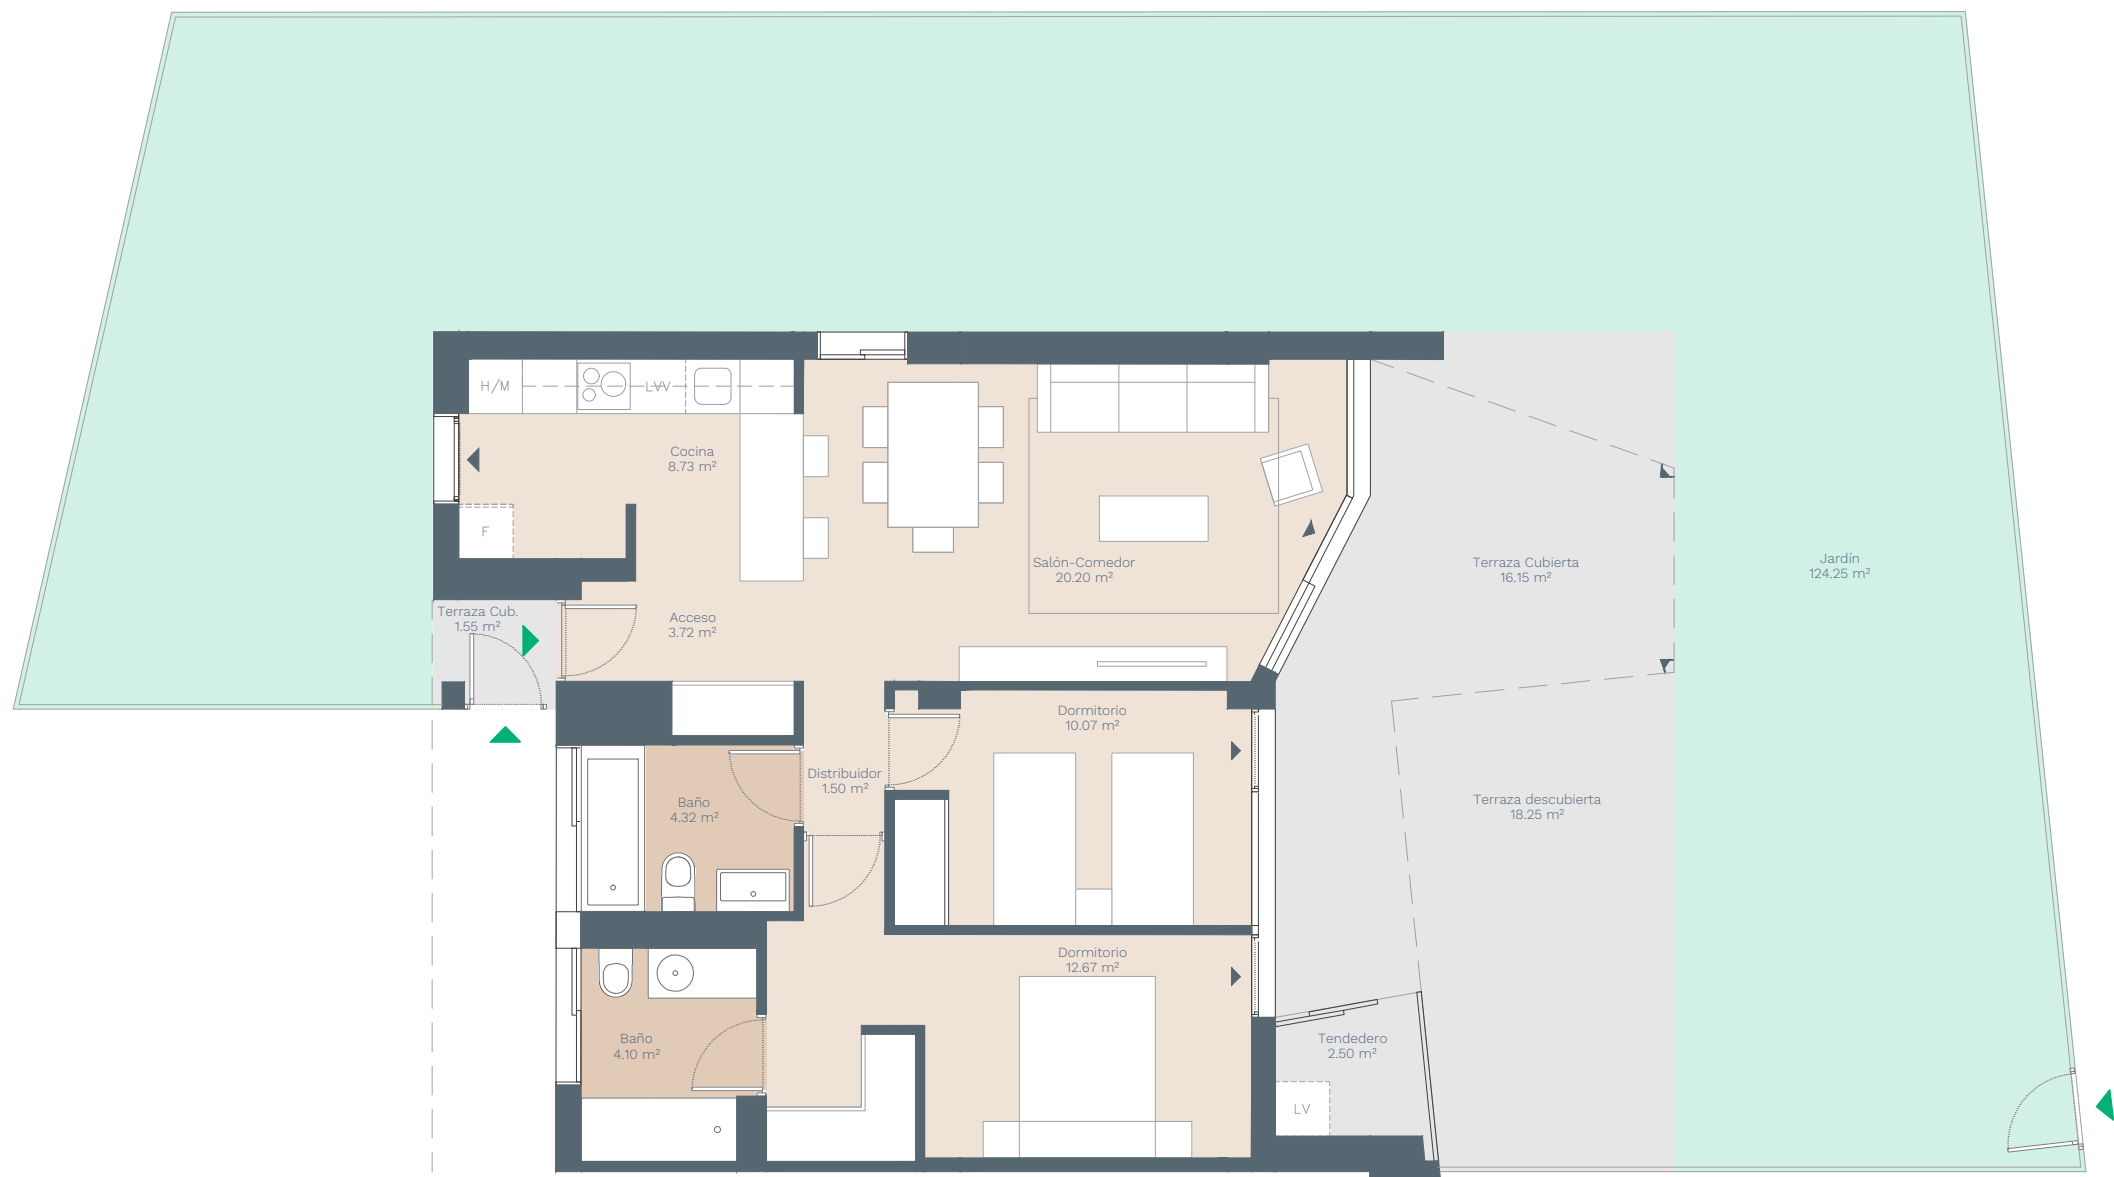

El presente plano comercial, que incluye una parte gráfica y datos relativos a superficies, puede ser objeto de modificaciones ordenadas por los organismos públicos competentes y/o exigencias técnicas o jurídicas, siempre y cuando estén justificadas y no supongan alteraciones sustanciales. El mobiliario mostrado no está incluido y el equipamiento del inmueble será el indicado en la correspondiente memoria de calidades.

*El mobiliario de la bancada de la cocina no se incluye en el precio de la vivienda.

