



CALLE BAYARTA

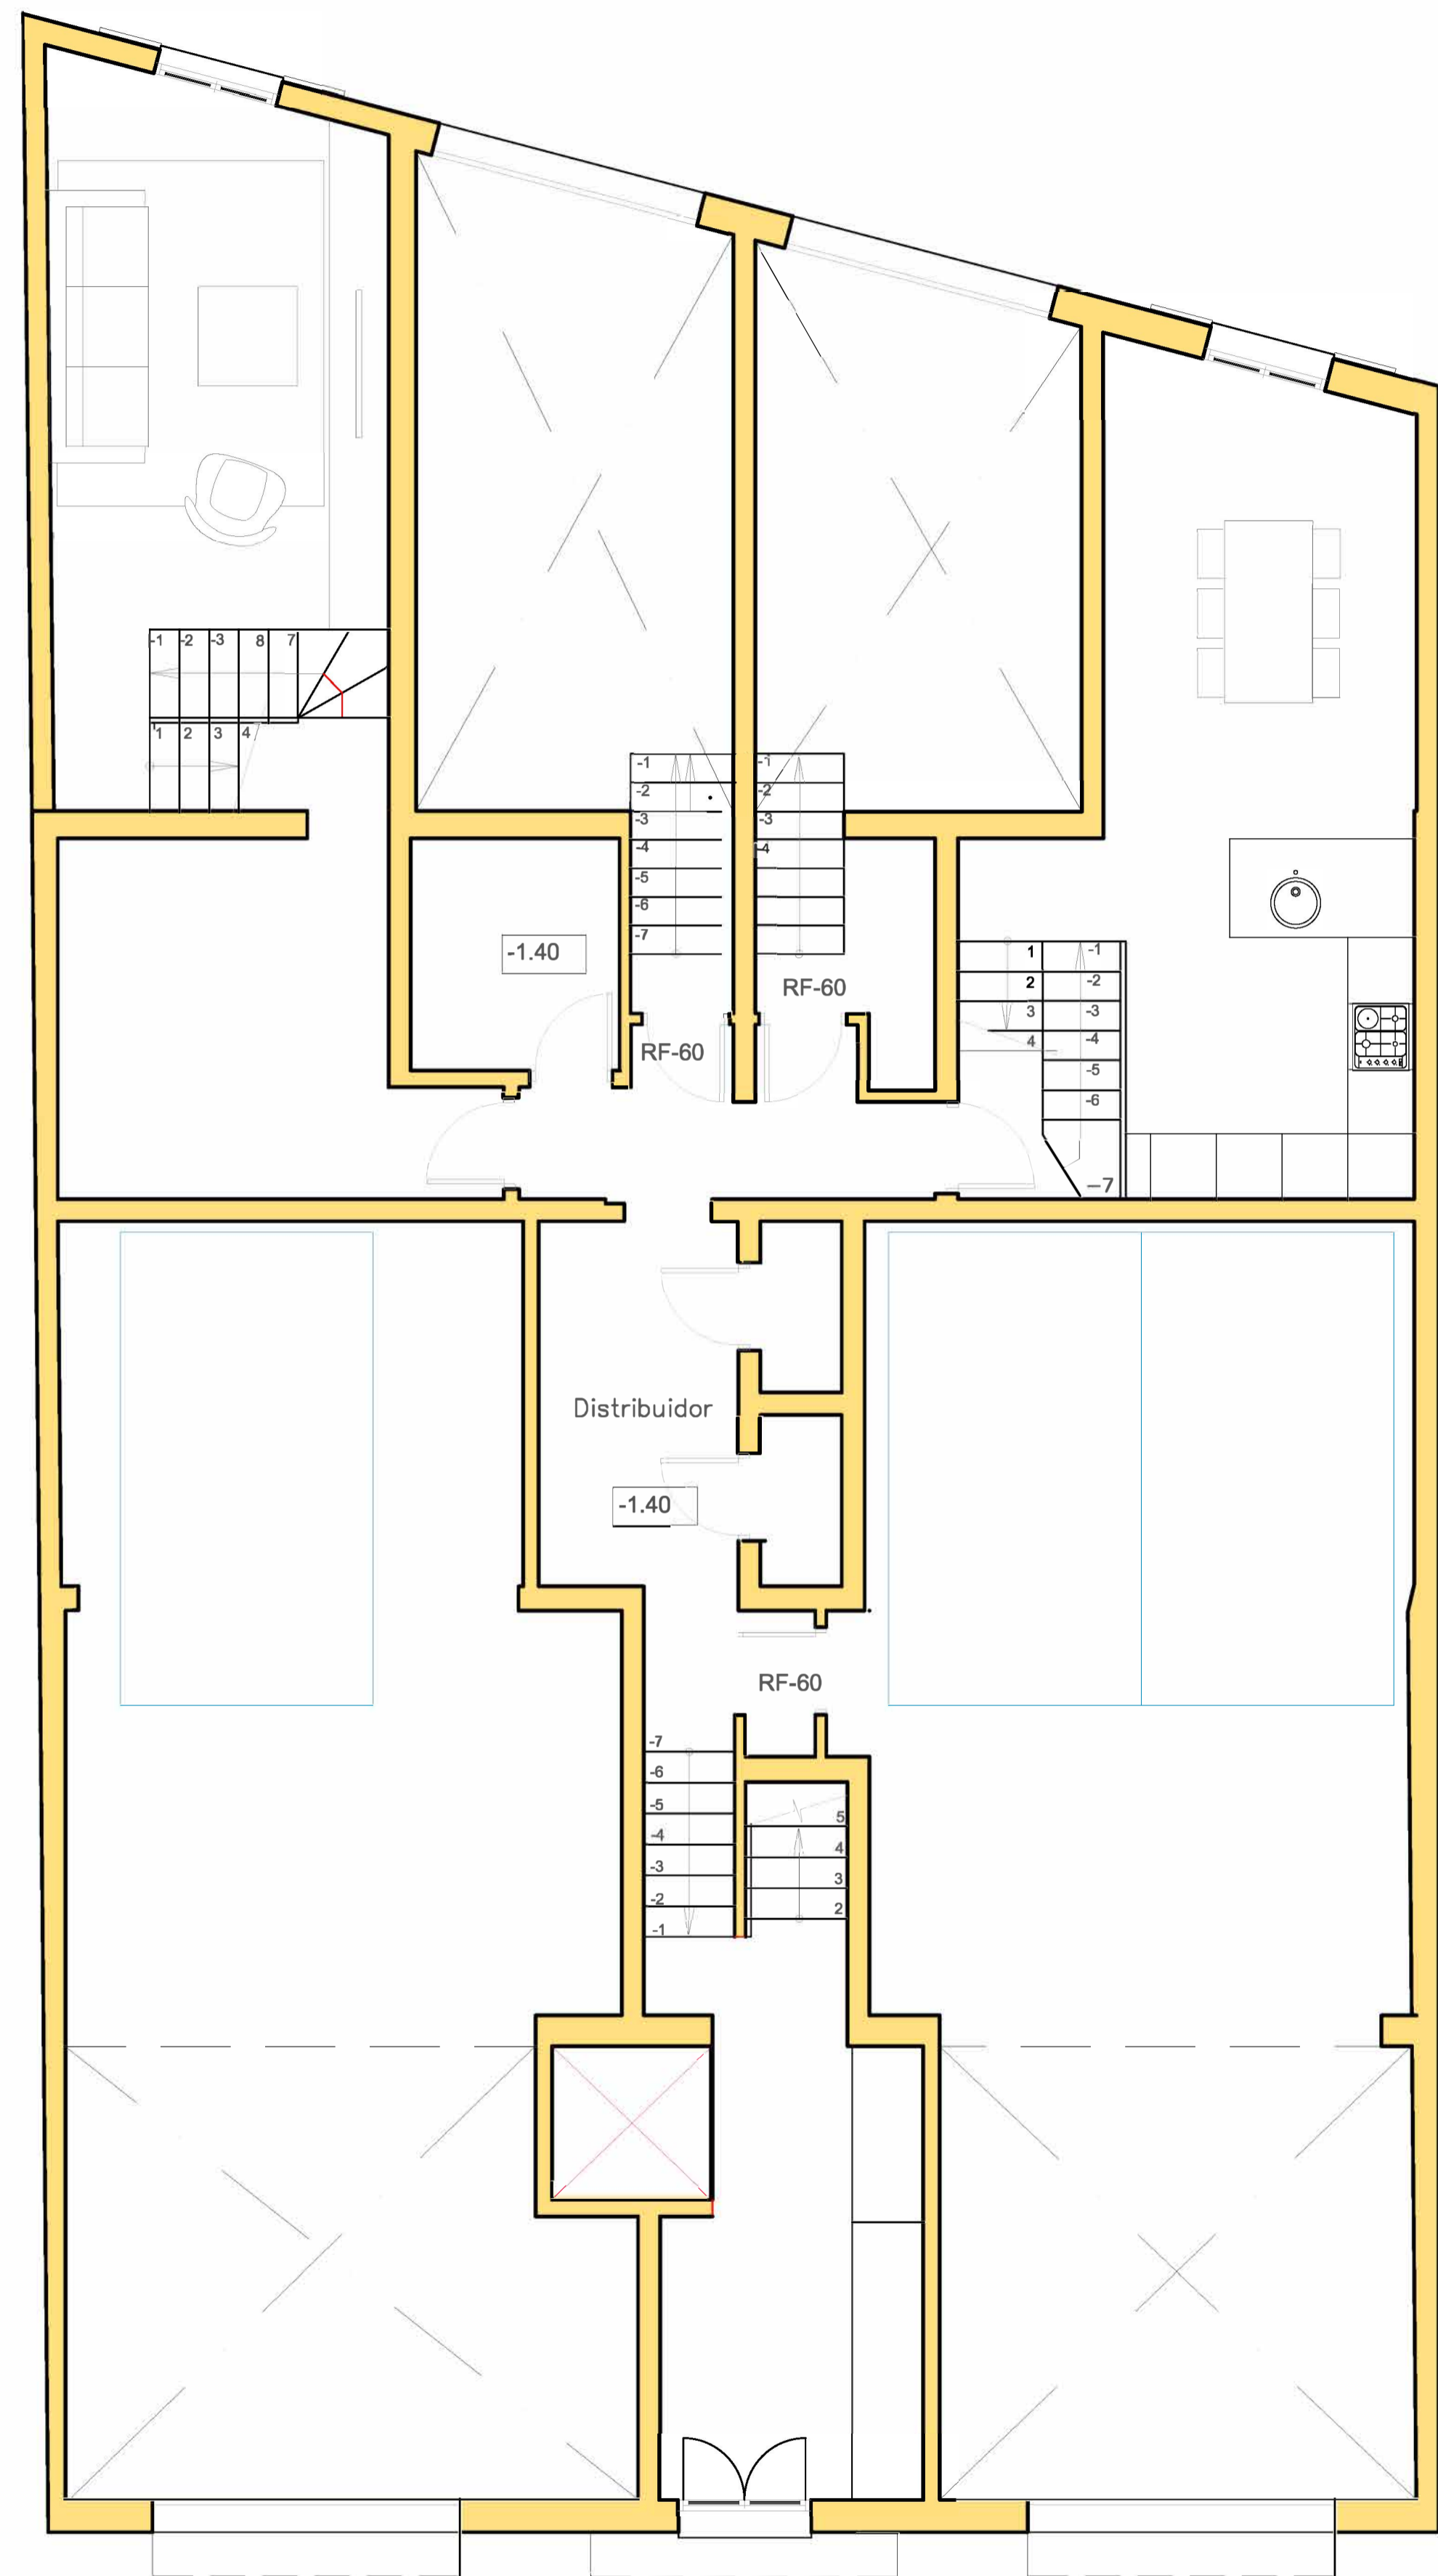

PLANTA ALTILLO
PLANTA cota +1,10m

CALLE SANT MAGI

CALLE BAYARTA

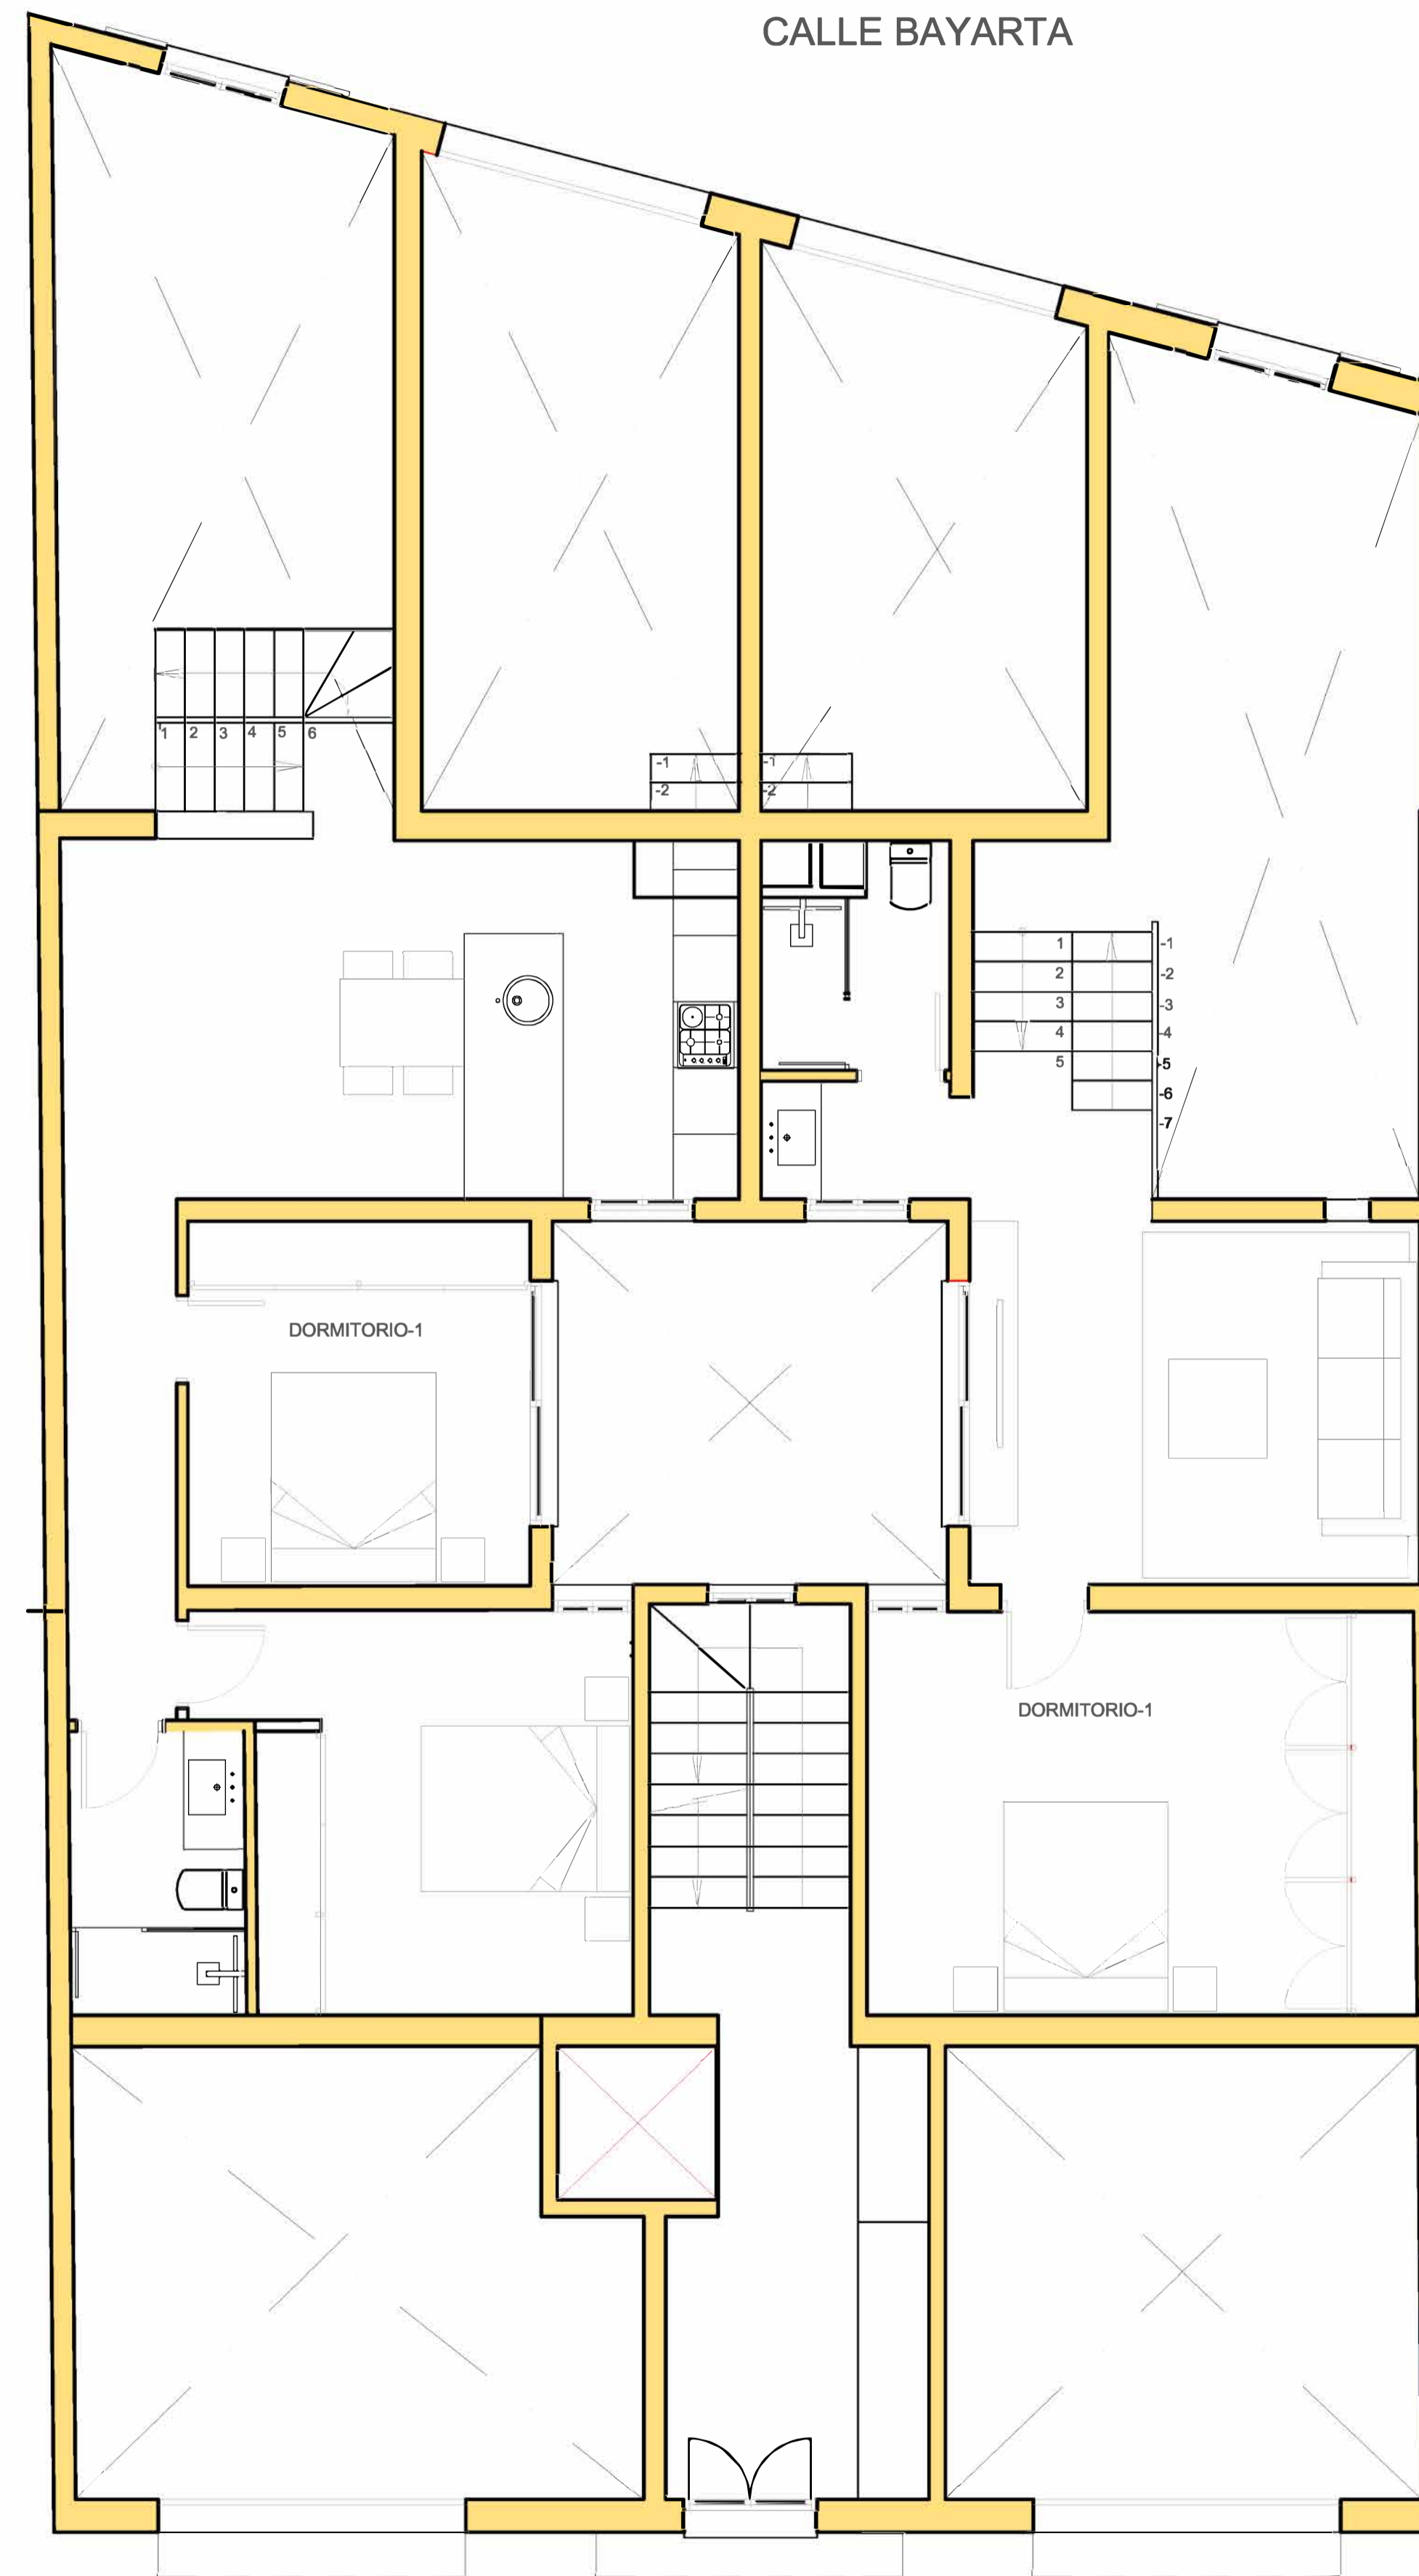

PLANTA ALTILLO
PLANTA cota +1,10m

CALLE SANT MAGI

PLANTA BAJA


| | |
|------------------------------|----------|
| S. CONSTRUIDA LOCAL-1 | 58,17 m2 |
| S. CONSTRUIDA LOCAL-2 | 60,10 m2 |
| S. CONSTRUIDA LOCAL-3 | 61,24 m2 |
| S. CONSTRUIDA LOCAL-4 | 56,47 m2 |
| S. CONSTRUIDA ZONAS COMOUNES | 32,10 m2 |

PLANTA ALTILLO

| | |
|-------------------------------|----------|
| S. CONSTRUIDA ALTILLO LOCAL-1 | 21,22 m2 |
| S. CONSTRUIDA ALTILLO LOCAL-2 | 21,50 m2 |
| S. CONSTRUIDA ALTILLO LOCAL-3 | 46,95 m2 |
| S. CONSTRUIDA ALTILLO LOCAL-4 | 31,06 m2 |




FIRST MALLORCA
Leading Real Estate

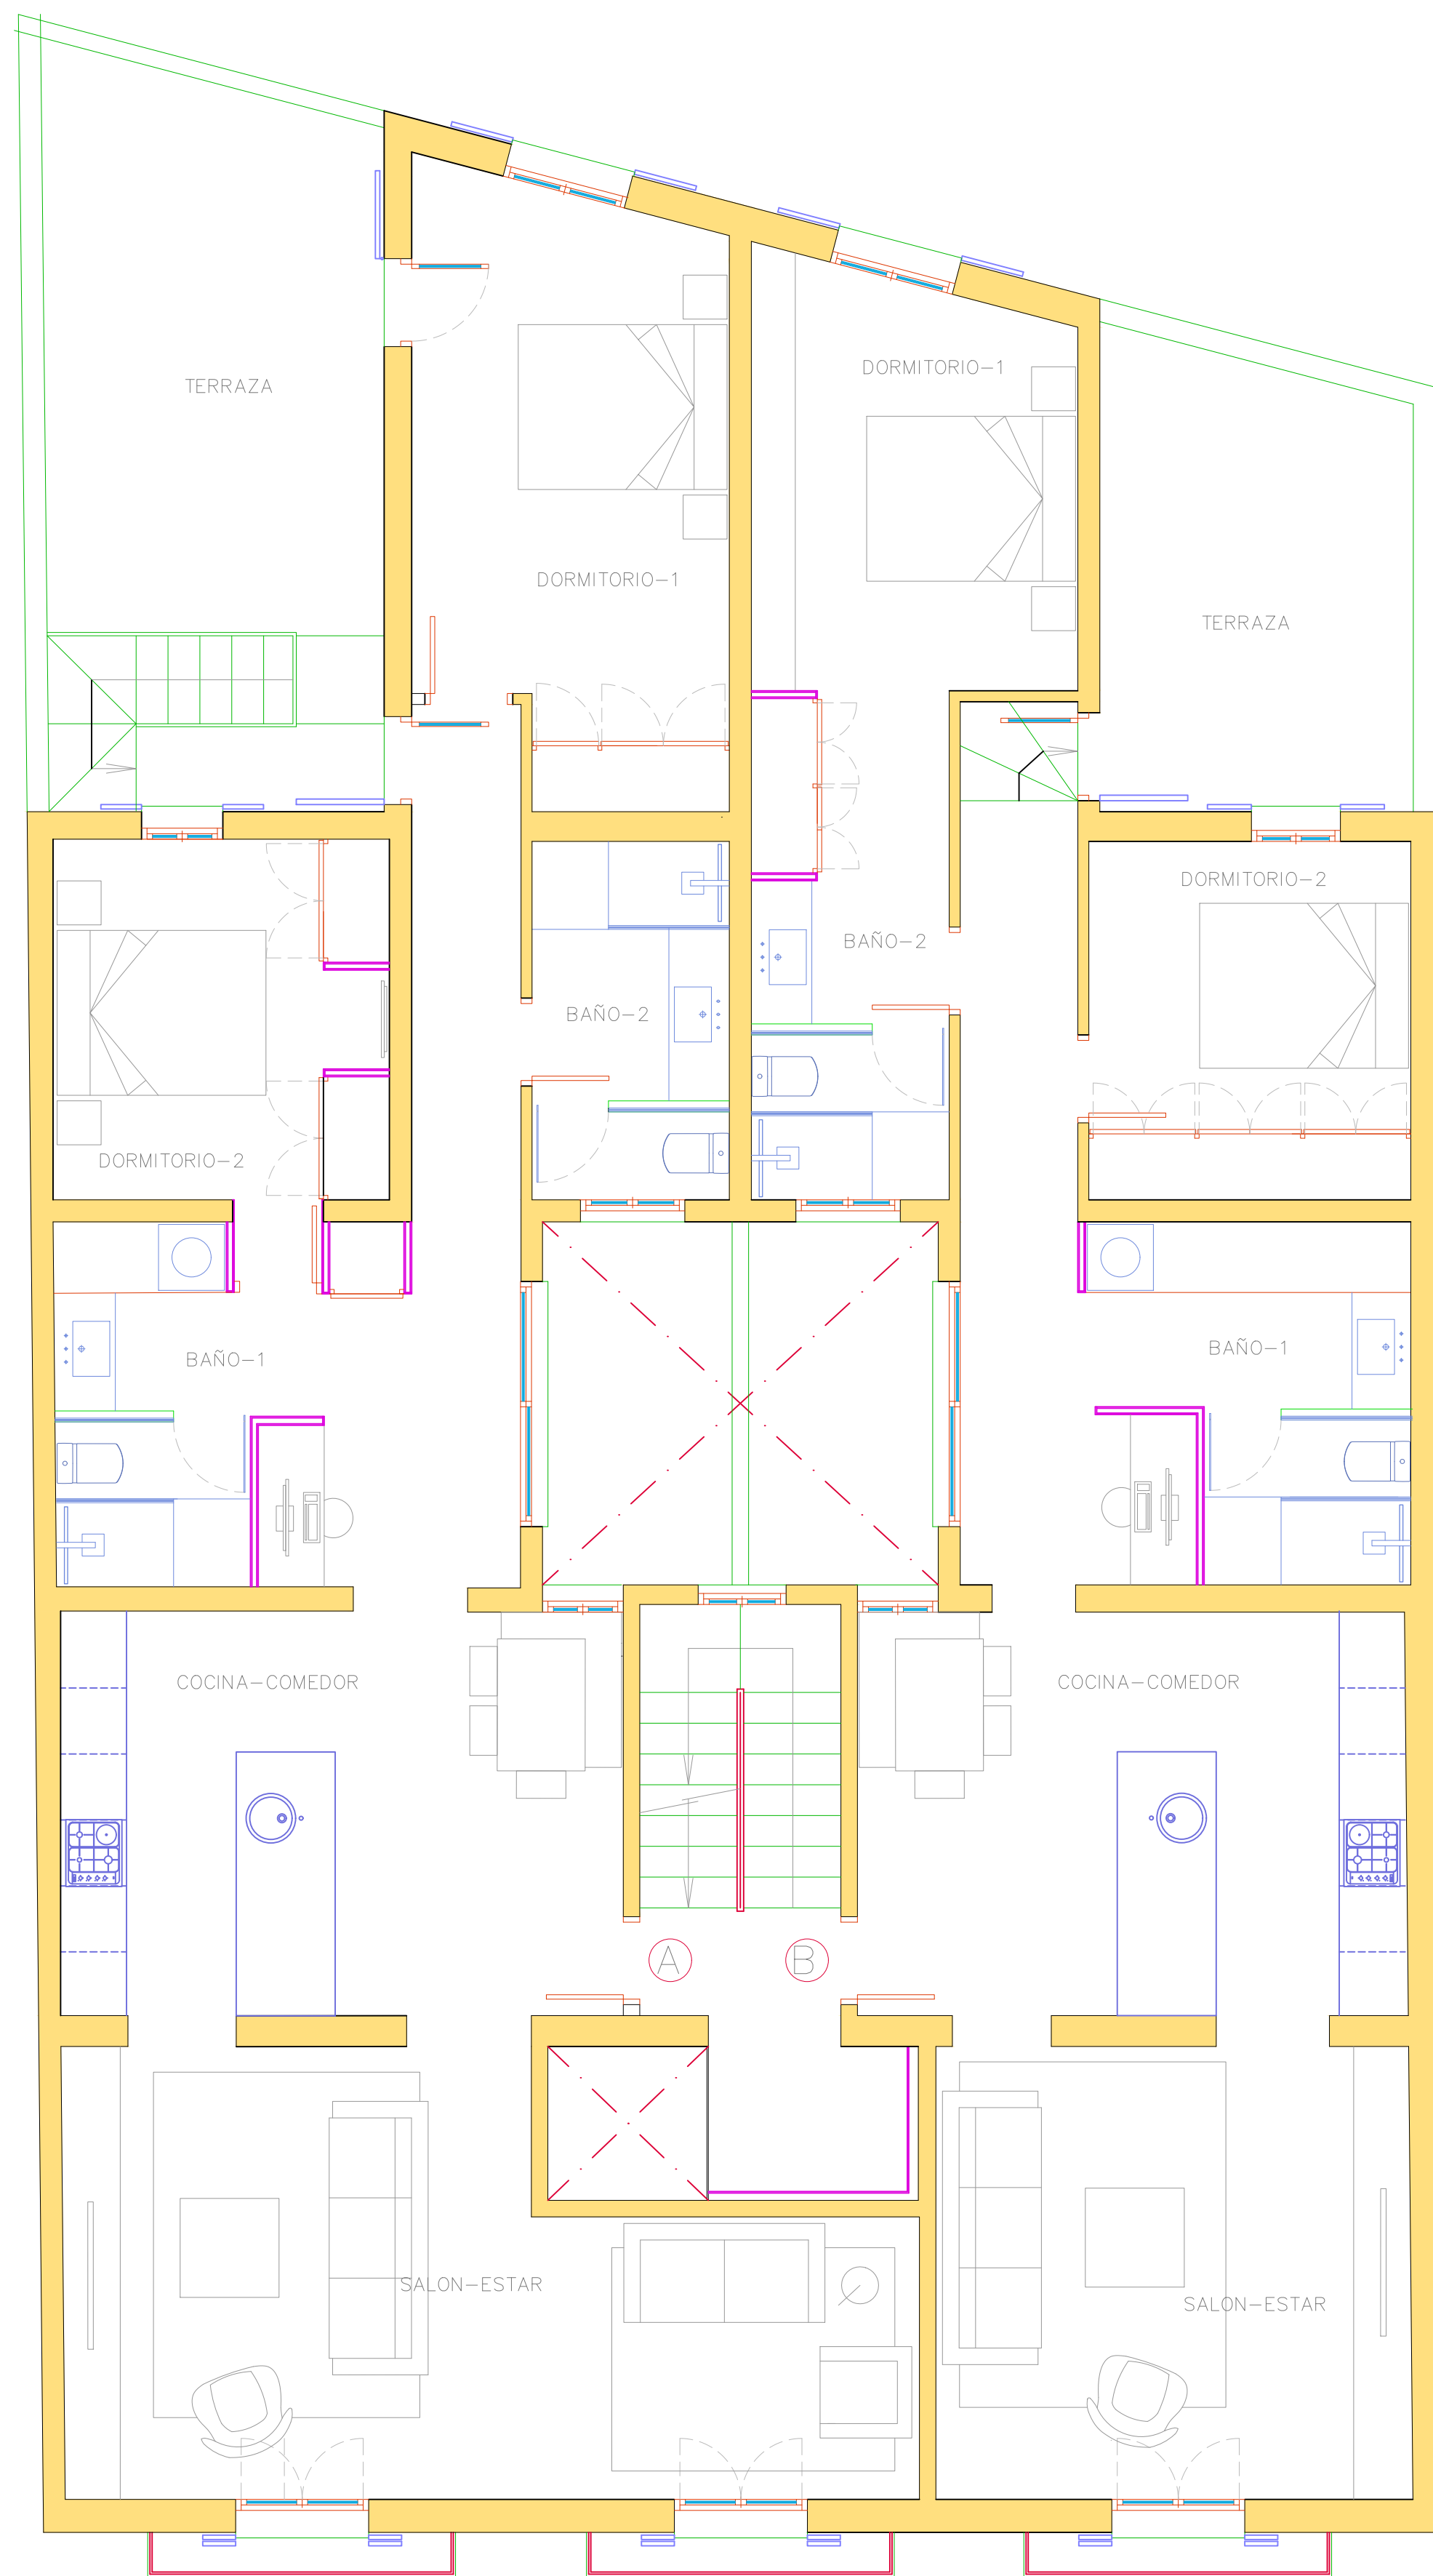

VIVIENDA 1-A

VIVIENDA 1-B

PLANTA PRIMERA

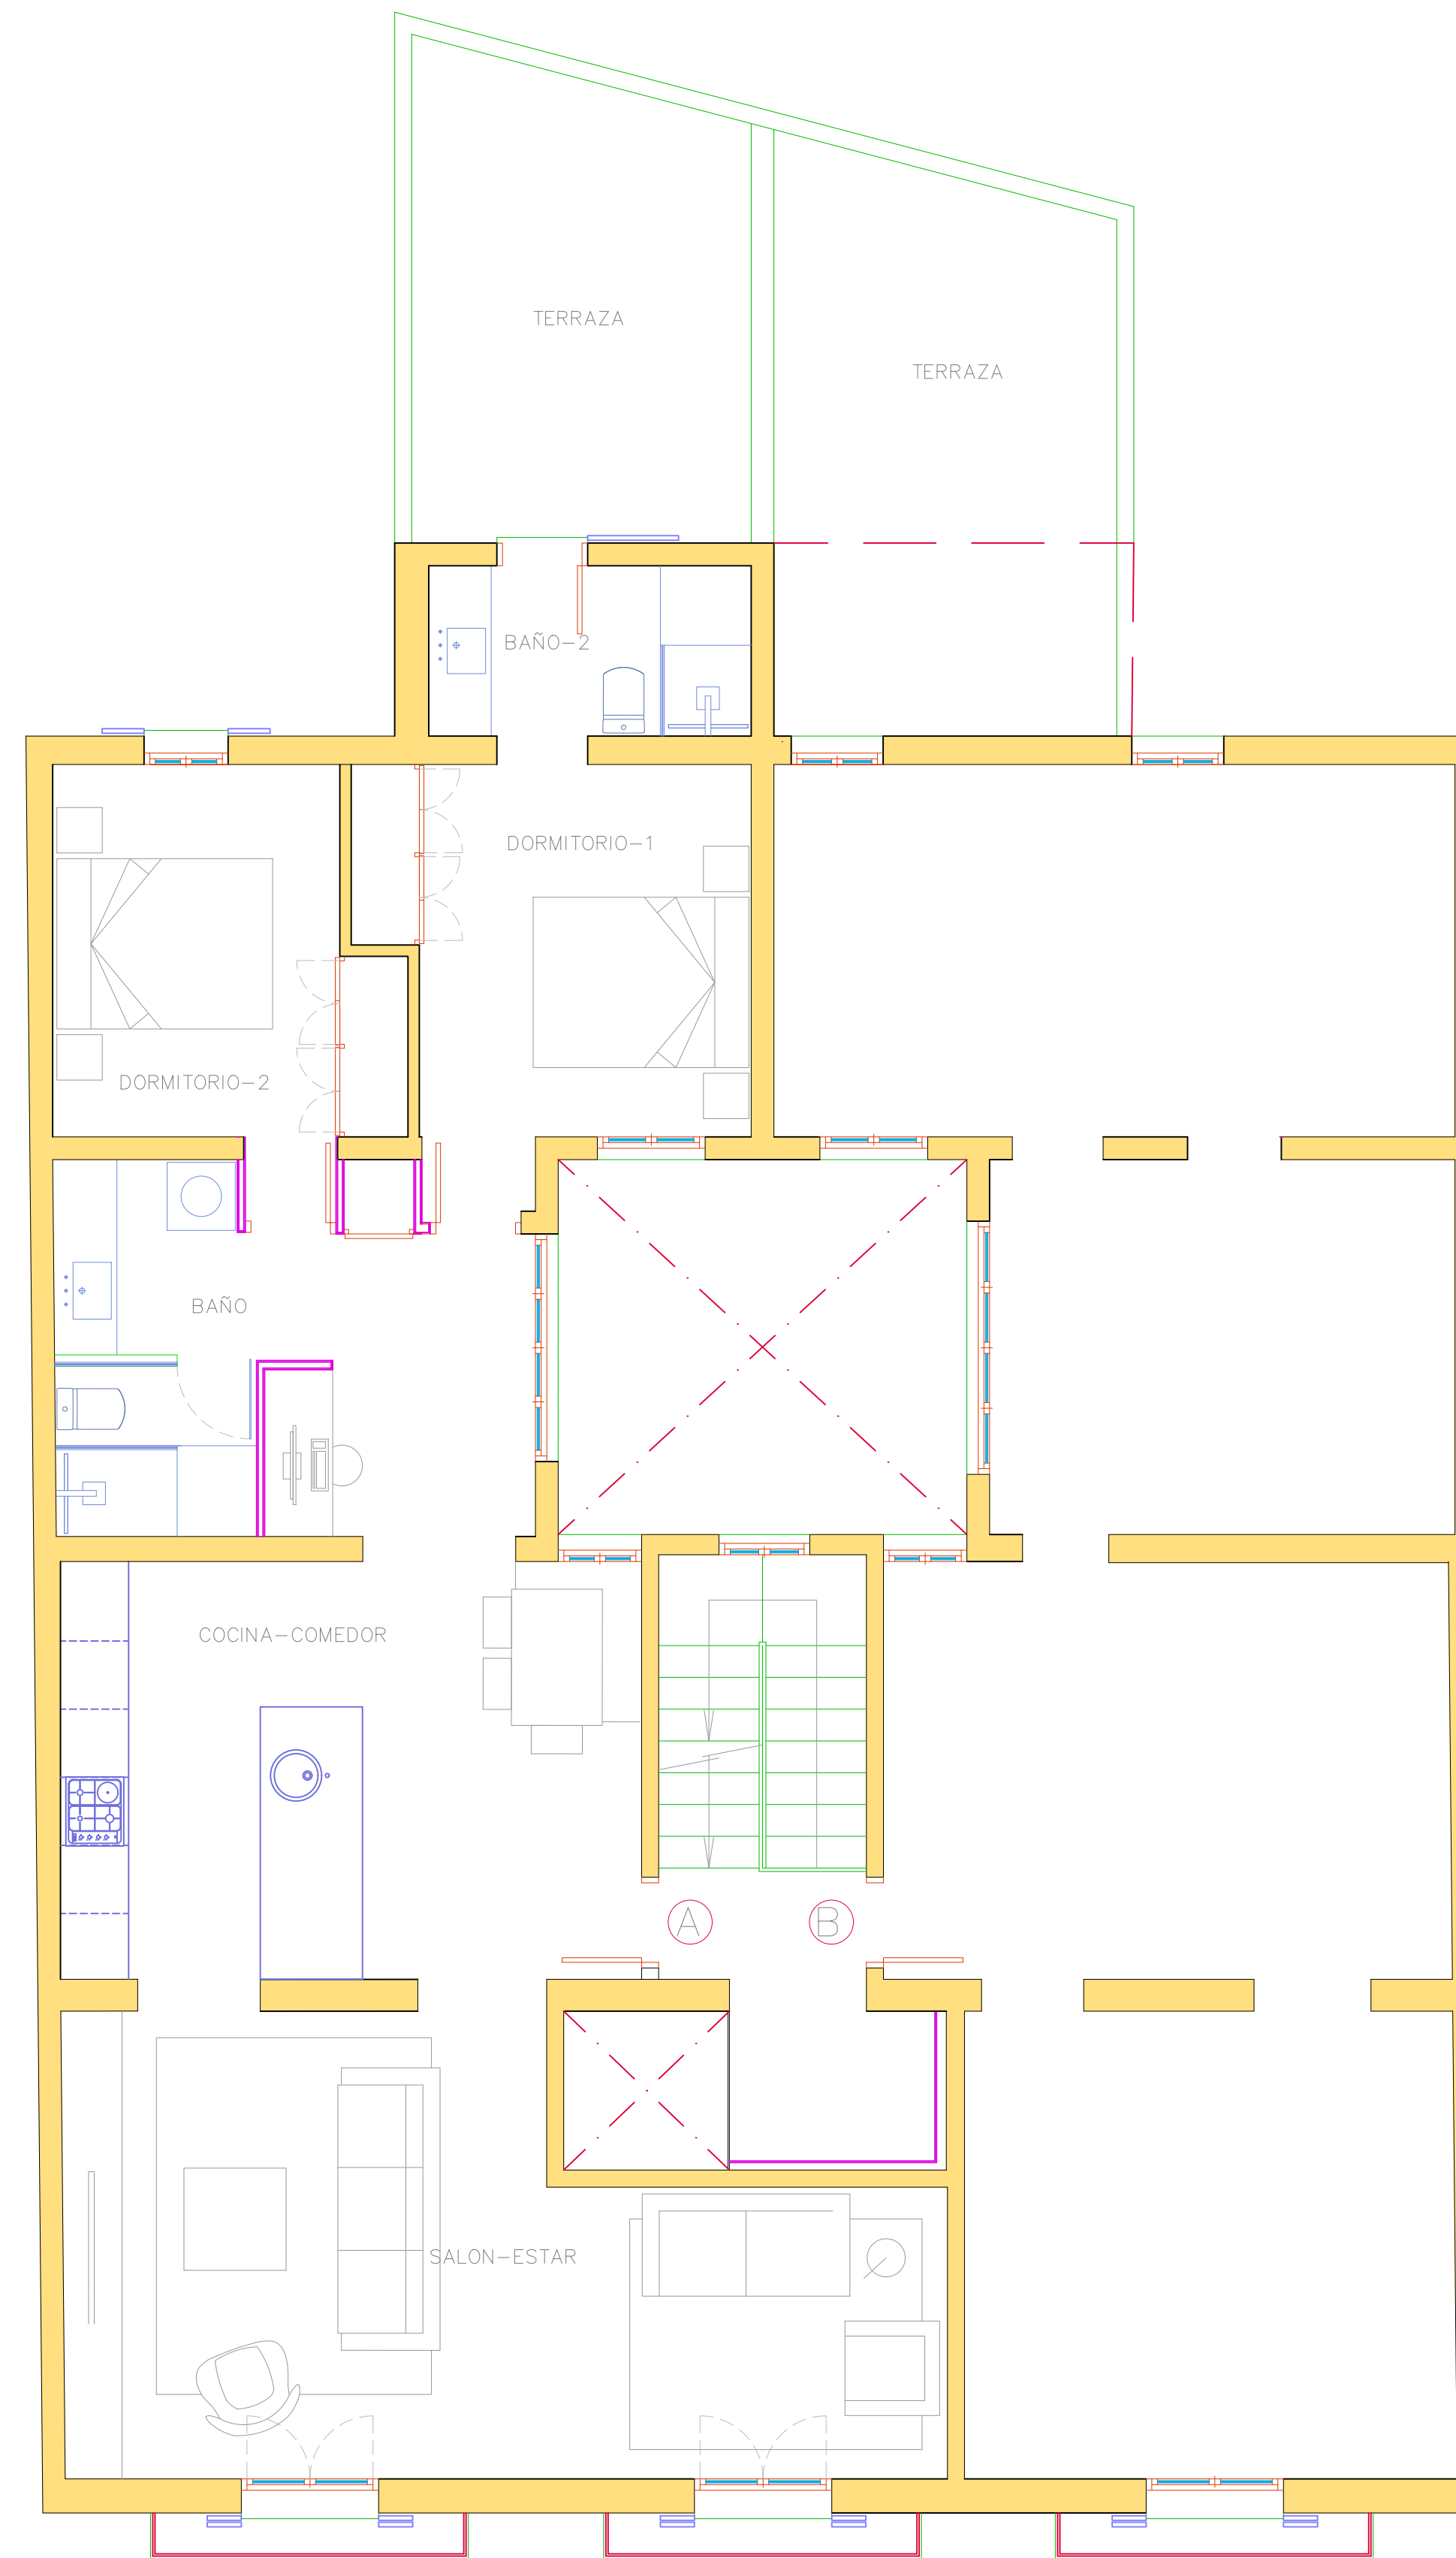

PLANTA SEGUNDA


PLANTA PRIMERA

| | |
|-------------------------------|-----------------------|
| S. CONSTRUIDA PISO-1A | 111,75 m ² |
| S. CONSTRUIDA PISO-1A PATIO | 5,94 m ² |
| S. CONSTRUIDA PISO-1A TERRAZA | 22,38 m ² |
| S. CONSTRUIDA PISO-1B | 97,85 m ² |
| S. CONSTRUIDA PISO-1B PATIO | 5,94 m ² |
| S. CONSTRUIDA PISO-1B TERRAZA | 13,00 m ² |

PLANTA SEGUNDA


| | |
|-------------------------------------|----------------------|
| S. CONSTRUIDA PISO-2A | 97,99 m ² |
| S. CONSTRUIDA PISO-2A TERRAZA | 13,78 m ² |
| S. CONSTRUIDA PISO-2B | 81,20 m ² |
| S. CONSTRUIDA PISO-2B TERRAZA | 16,63 m ² |
| S. CONSTRUIDA ALTILLO ZONAS COMUNES | 13,73 m ² |



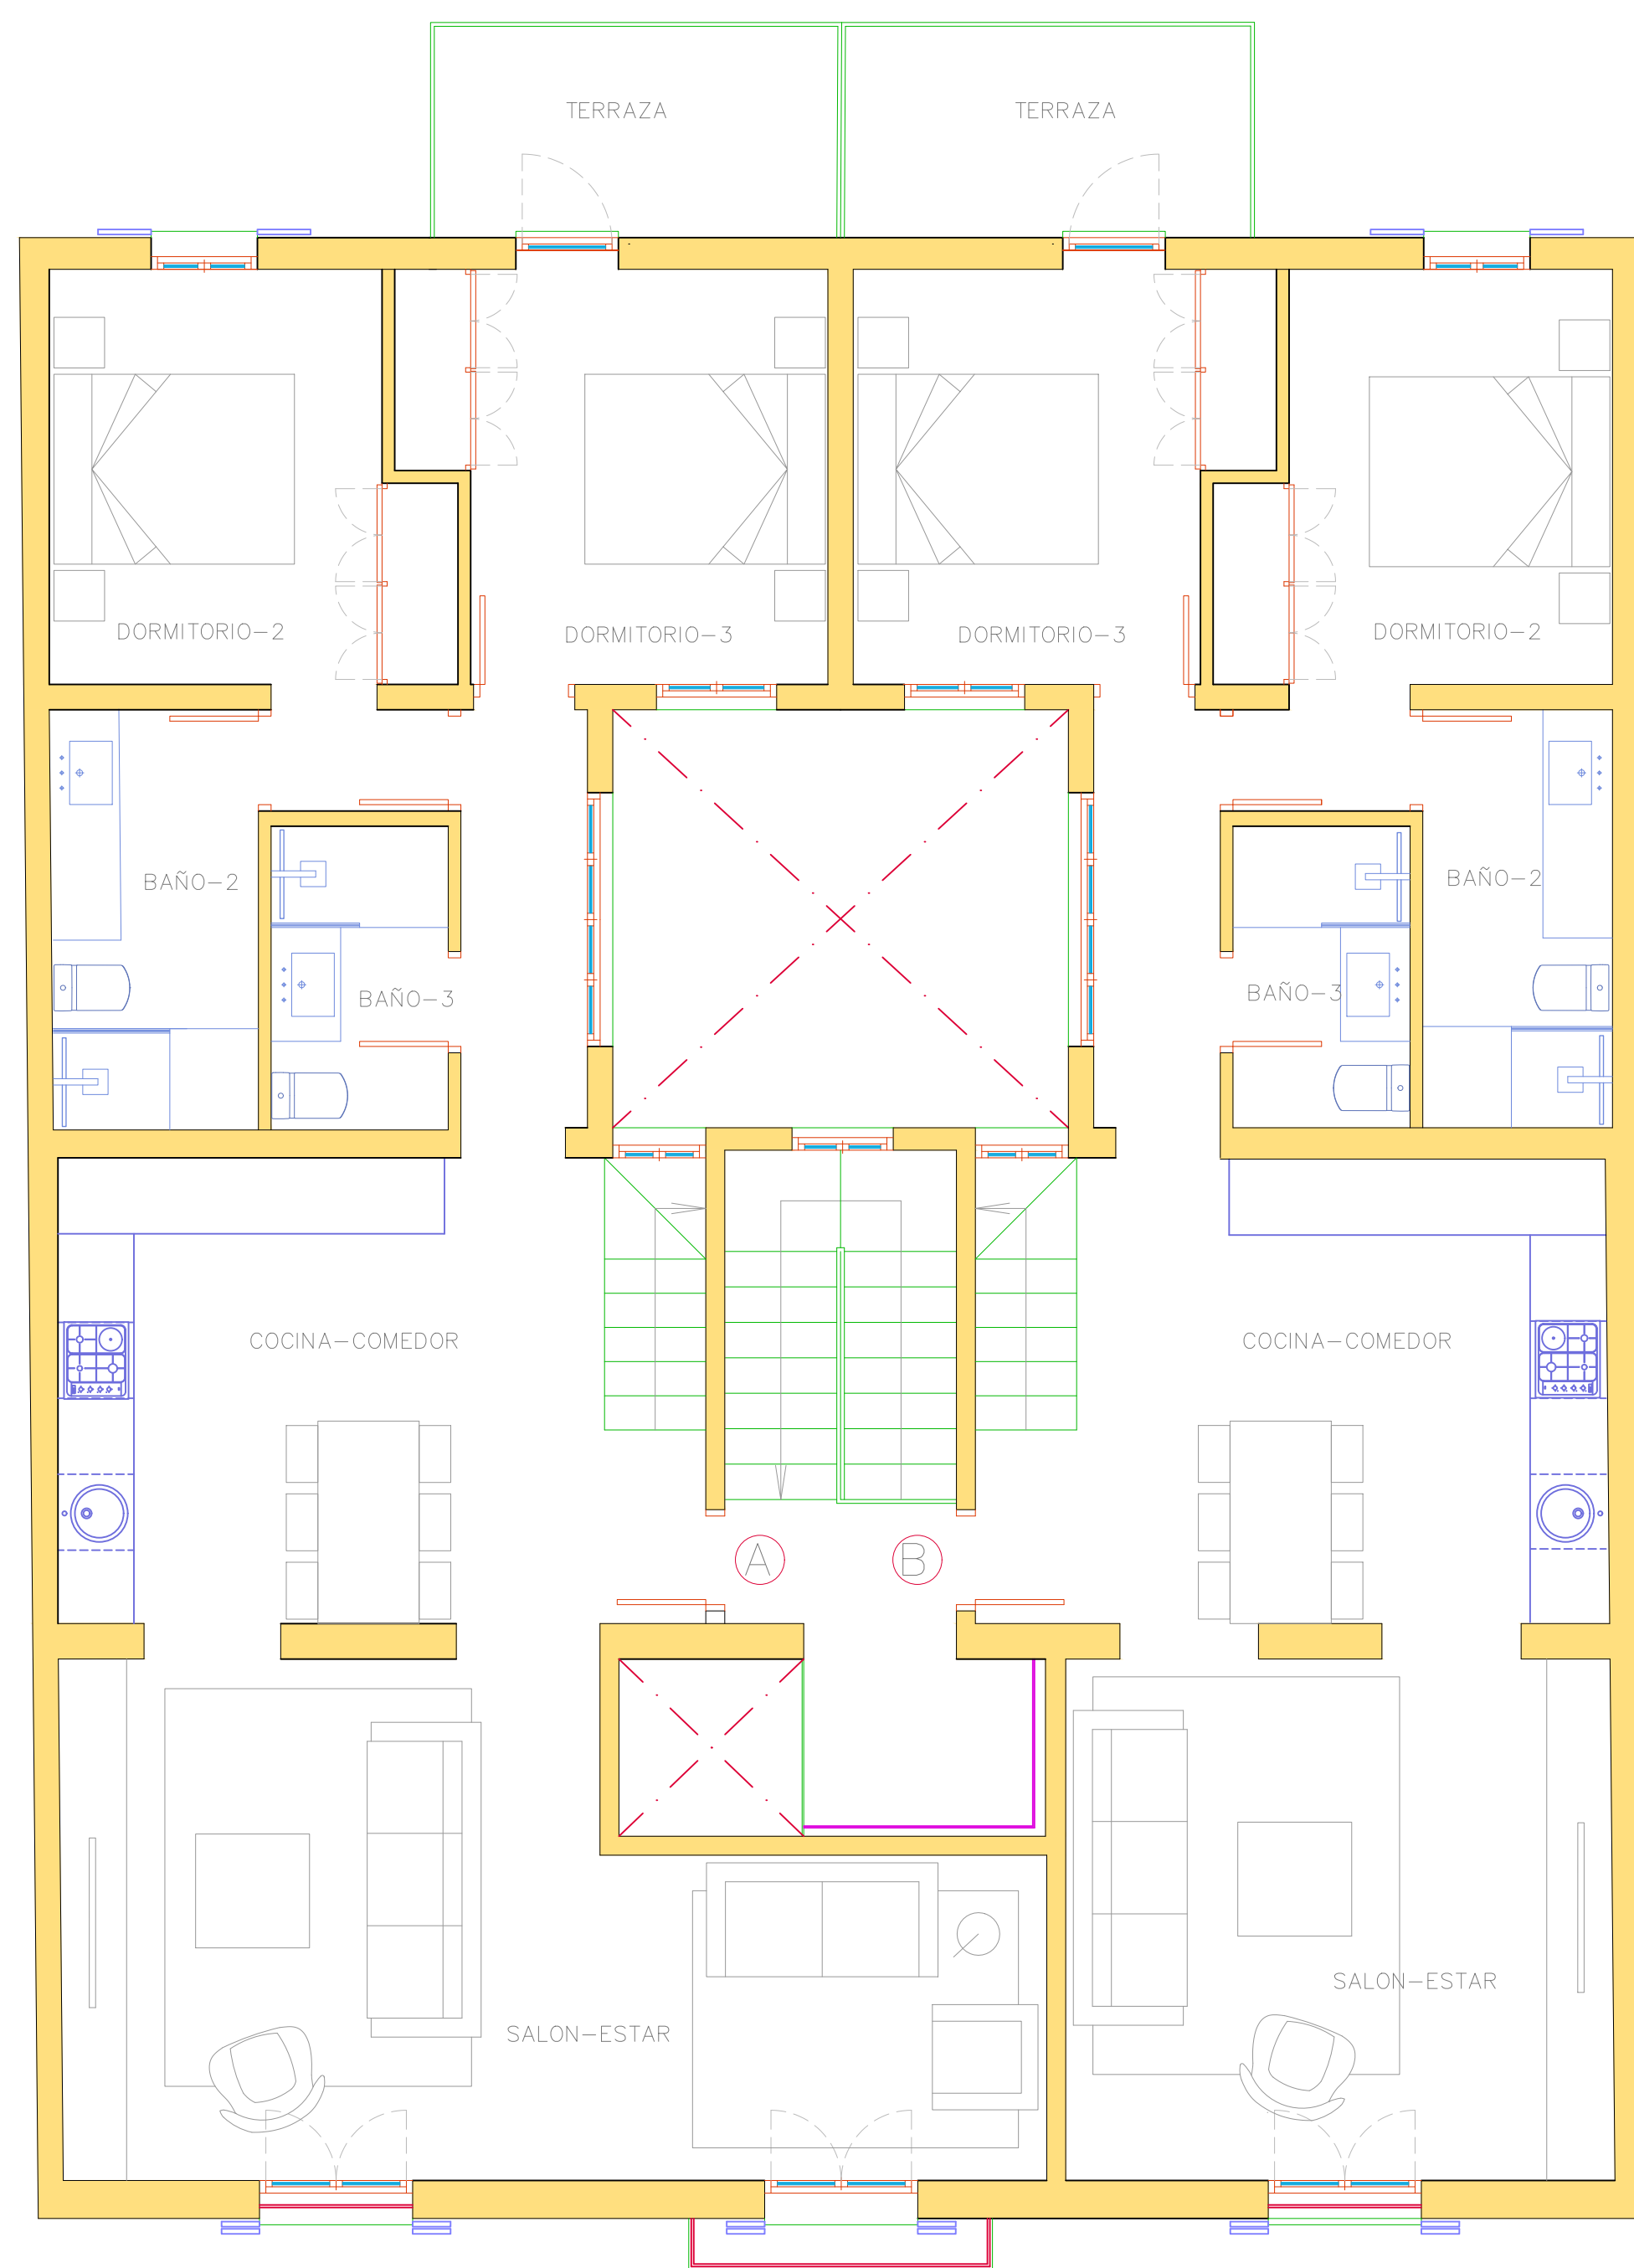

PLANTA TERCERA

| | |
|-----------------------------|----------|
| S. CONSTRUIDA PISO-3A | 92,47 m2 |
| S. CONSTRUIDA PISO-3B | 81,20 m2 |
| S. TERRAZA PISO-3A | 5,51 m2 |
| S. TERRAZA PISO-3B | 5,54 m2 |
| S. CONSTRUIDA ZONAS COMUNES | 13,73 m2 |

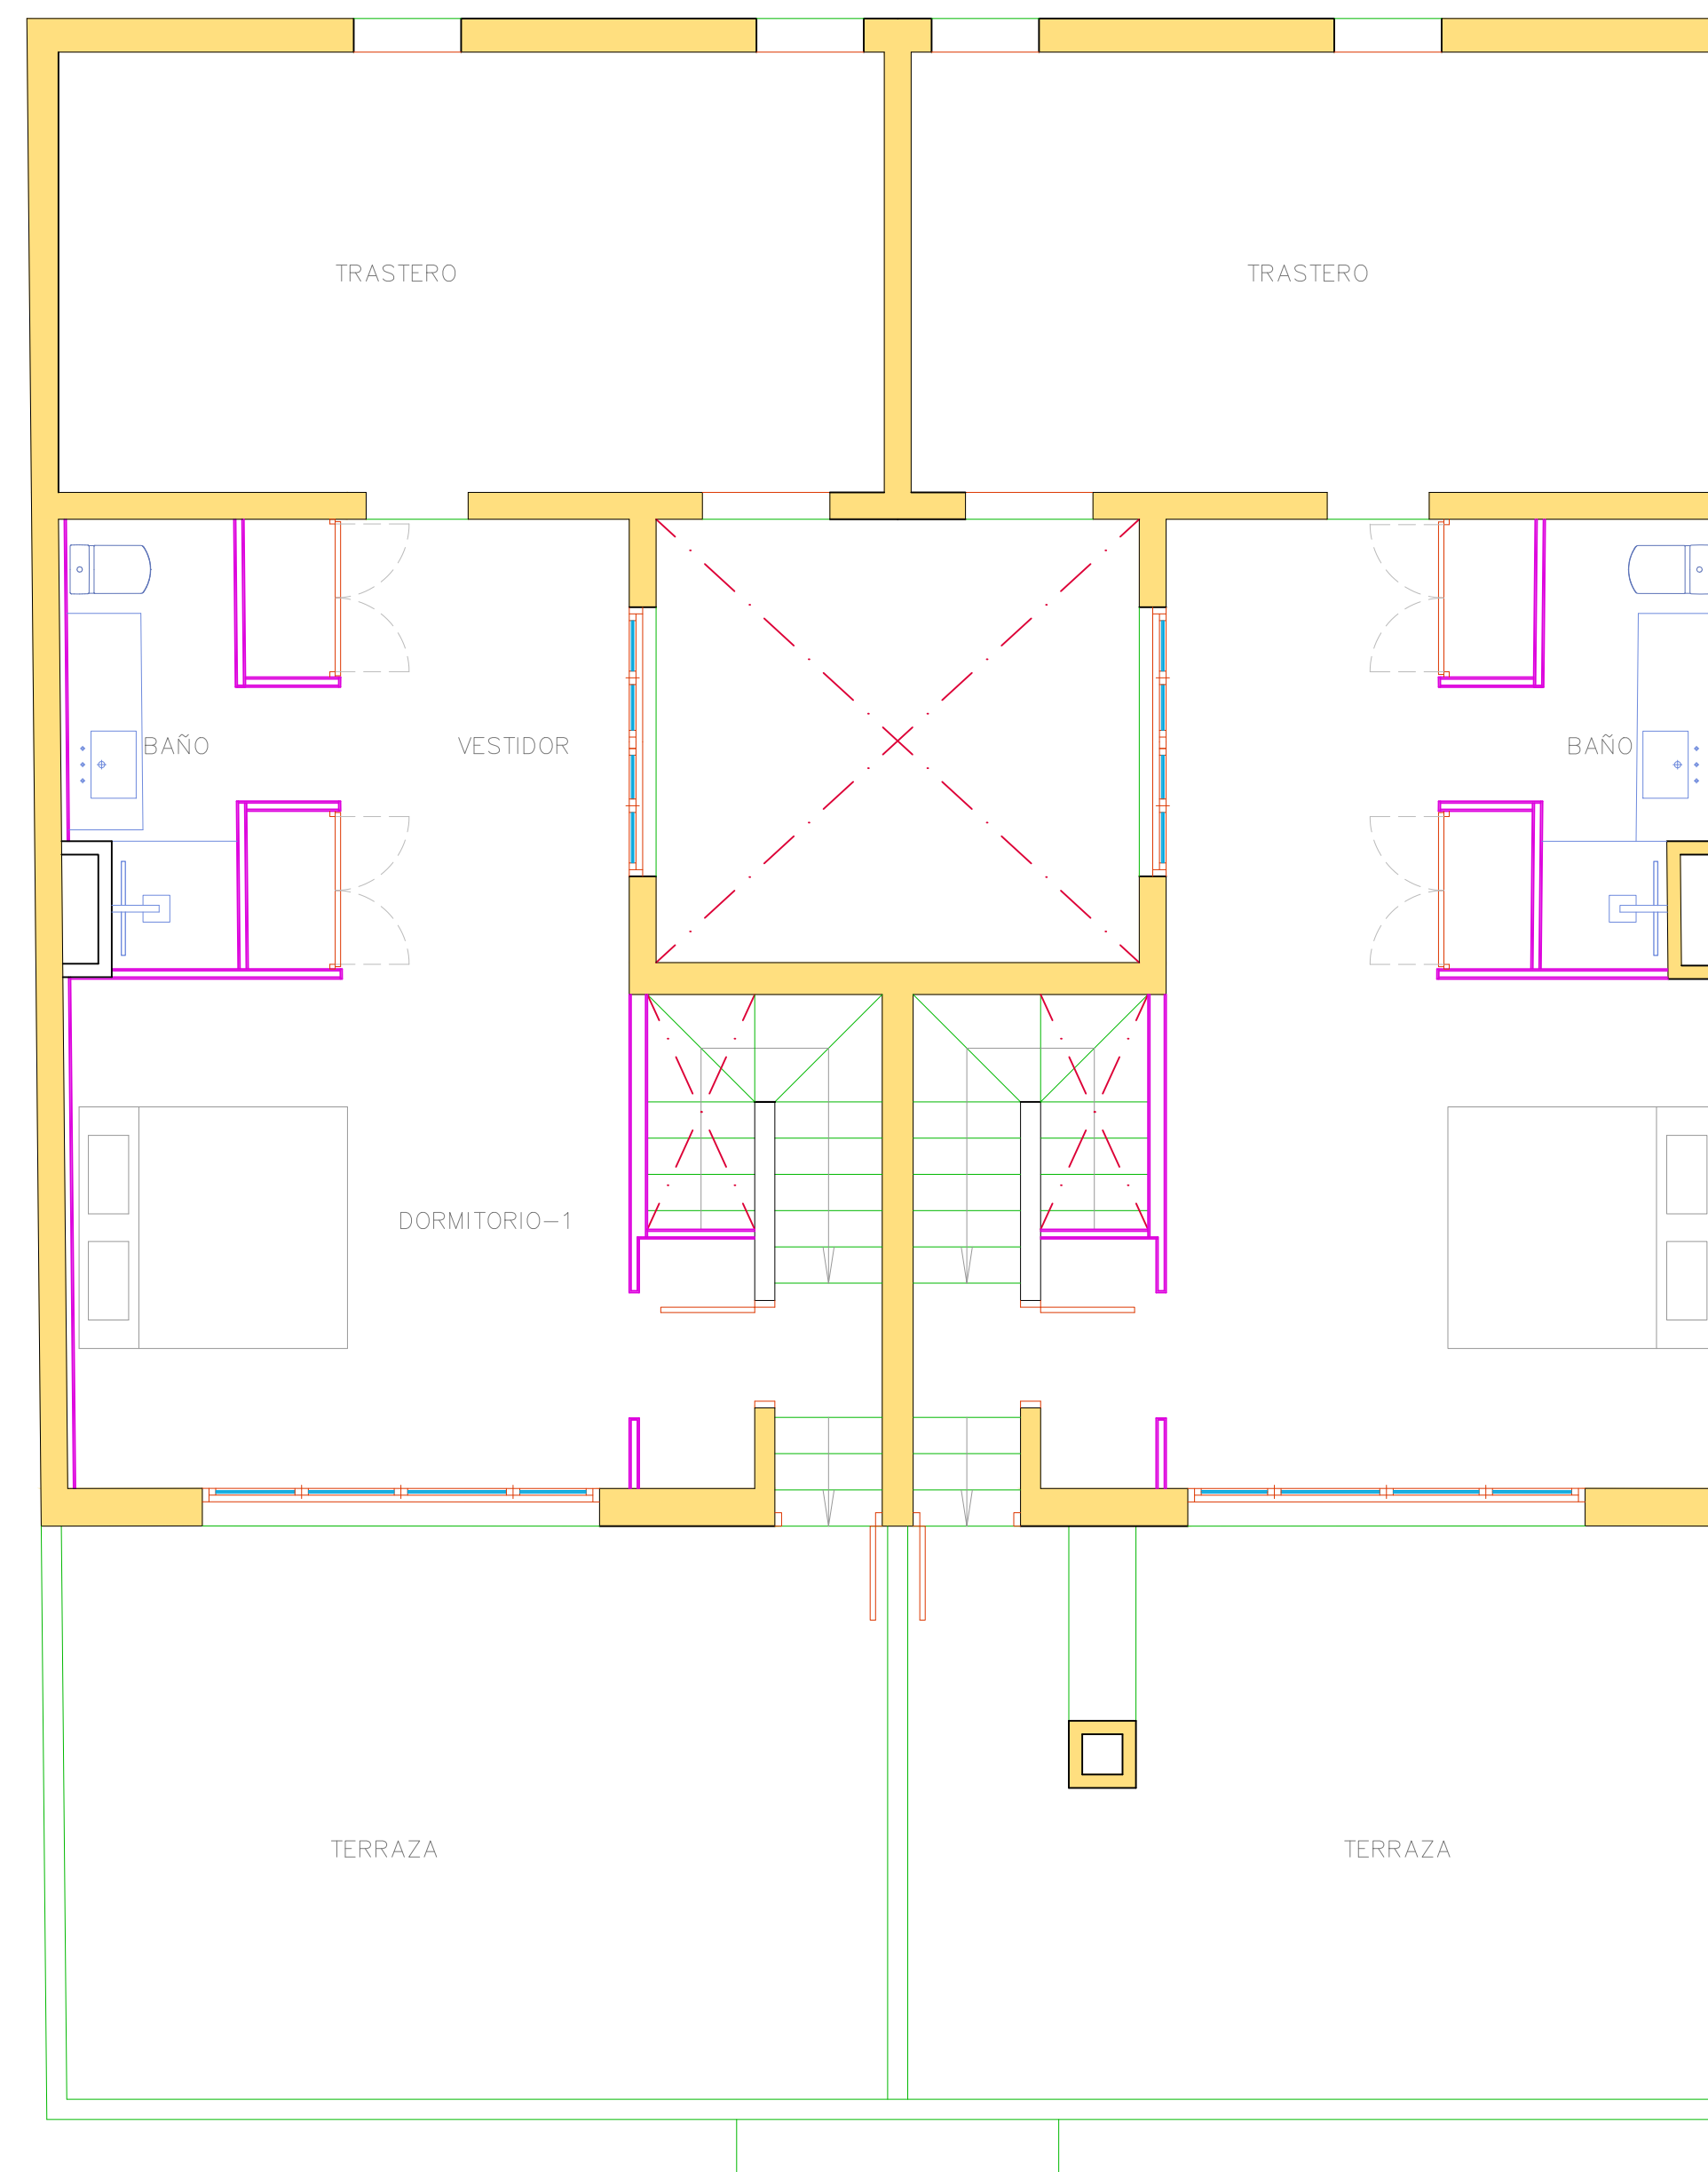

PLANTA ALTILLO

| | |
|------------------------------------|----------|
| S. CONSTRUIDA ALTILLO-3A | 42,64 m2 |
| S. CONSTRUIDA ALTILLO-3A TERRAZA | 28,10 m2 |
| S. CONSTRUIDA ALTILLO-3A BUARDILLA | 23,66 m2 |
| S. CONSTRUIDA ALTILLO-3B | 41,92 m2 |
| S. CONSTRUIDA ALTILLO-3B TERRAZA | 27,94 m2 |
| S. CONSTRUIDA ALTILLO-3B BUARDILLA | 23,12 m2 |